



**ЖИЛЬЕ
И ГОРОДСКАЯ СРЕДА**
ИНИЦИИРОВАН ПРЕЗИДЕНТОМ РОССИИ

ДИЗАЙН - ПРОЕКТ

"Благоустройство парковой зоны в с. Апанасенковское
Апанасенковского муниципального округа Ставропольского края"

"СИТУАЦИОННЫЙ ПЛАН УЧАСТКА И ТЕРРИТОРИЙ ПРИМЫКАЮЩИХ КВАРТАЛОВ



ПРЕДПРОЕКТНЫЙ АНАЛИЗ И СВОДНАЯ ИНФОРМАЦИЯ О ТЕРРИТОРИИ

"СИТУАЦИОННЫЙ ПЛАН УЧАСТКА И ТЕРРИТОРИЙ ПРИМЫКАЮЩИХ КВАРТАЛОВ ВИД СО СПУТНИКА



ПРОЕКТНЫЕ РЕШЕНИЯ


Инв.№ подл.	Подпись и дата	Лист

”Благоустройство парковой зоны в с. Апанасенковское Апанасенковского муниципального округа Ставропольского края”

Исполнительная схема

Утверждаю :
Начальник территориального отдела
села Апанасенковское администрации
Апанасенковского муниципального округа
Ставропольского края

Н.Я. Маргвинцева

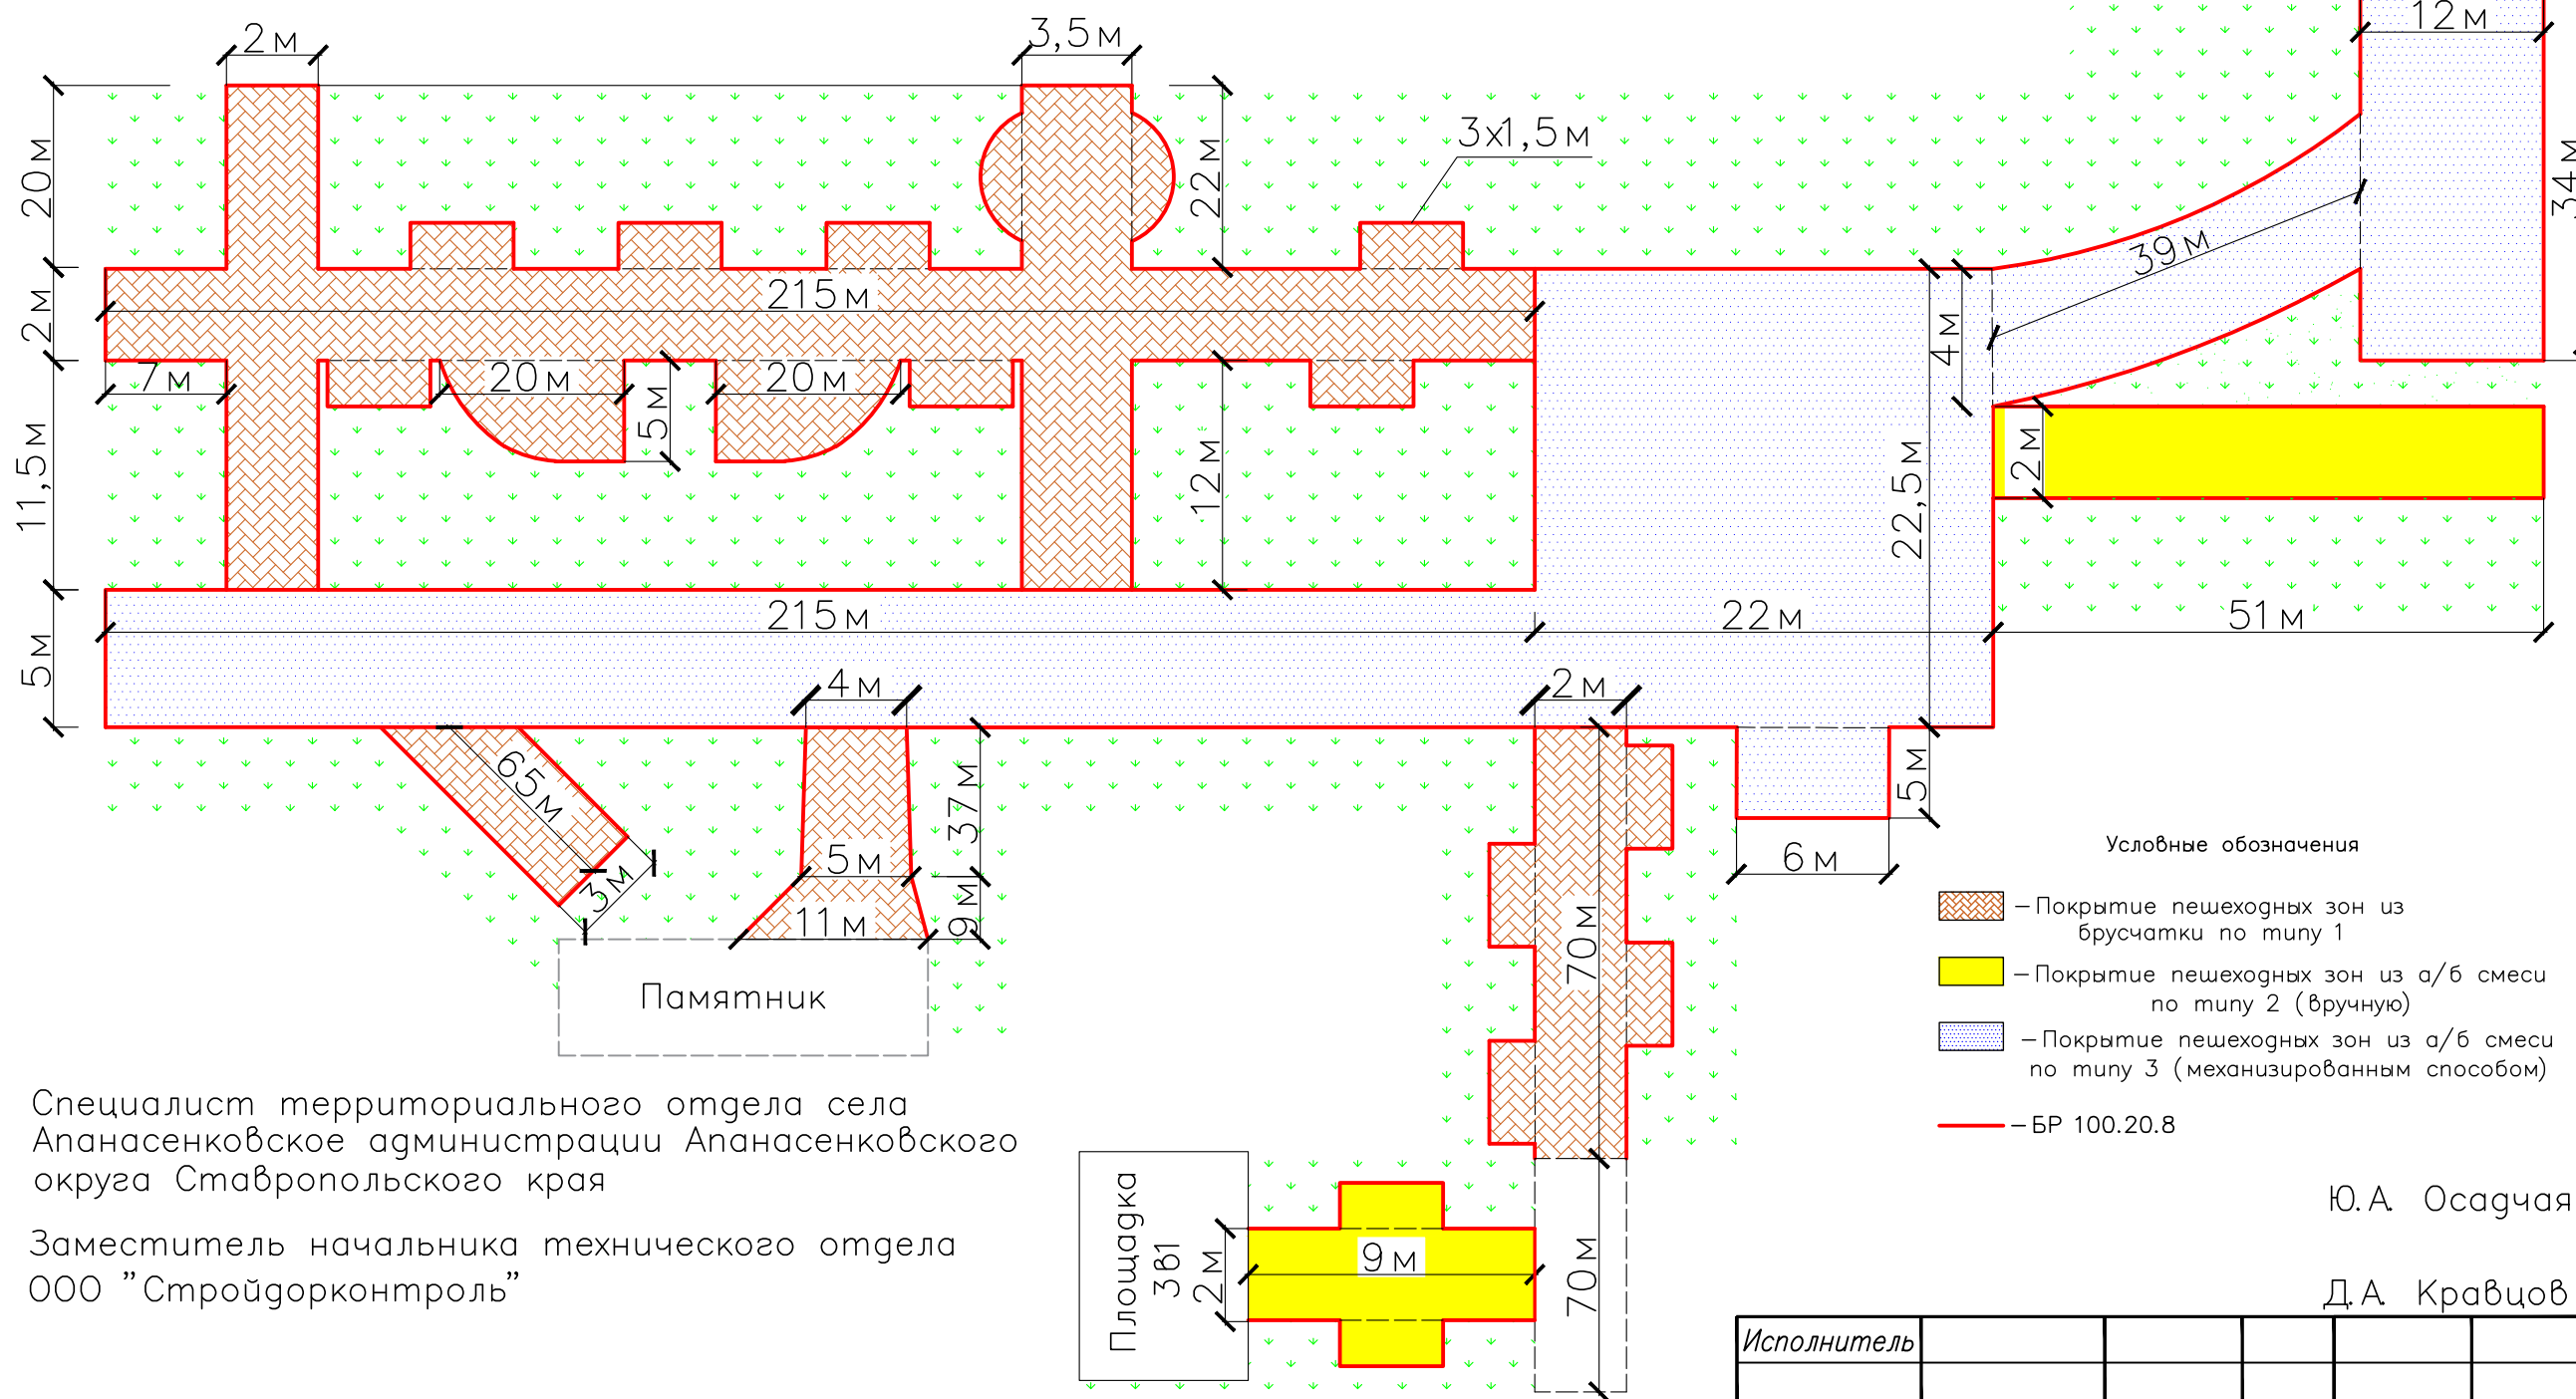

ПРОЕКТНЫЕ РЕШЕНИЯ


Инв. N подл.	Подпись и дата	Лист

”Благоустройство парковой зоны в с. Апанасенковское Апанасенковского муниципального округа Ставропольского края”

Схема расположения МАФ

Утверждаю :
Начальник территориального отдела
села Апанасенковское администрации
Апанасенковского муниципального округа
Ставропольского края

----- Н.Я. Маргвинцева

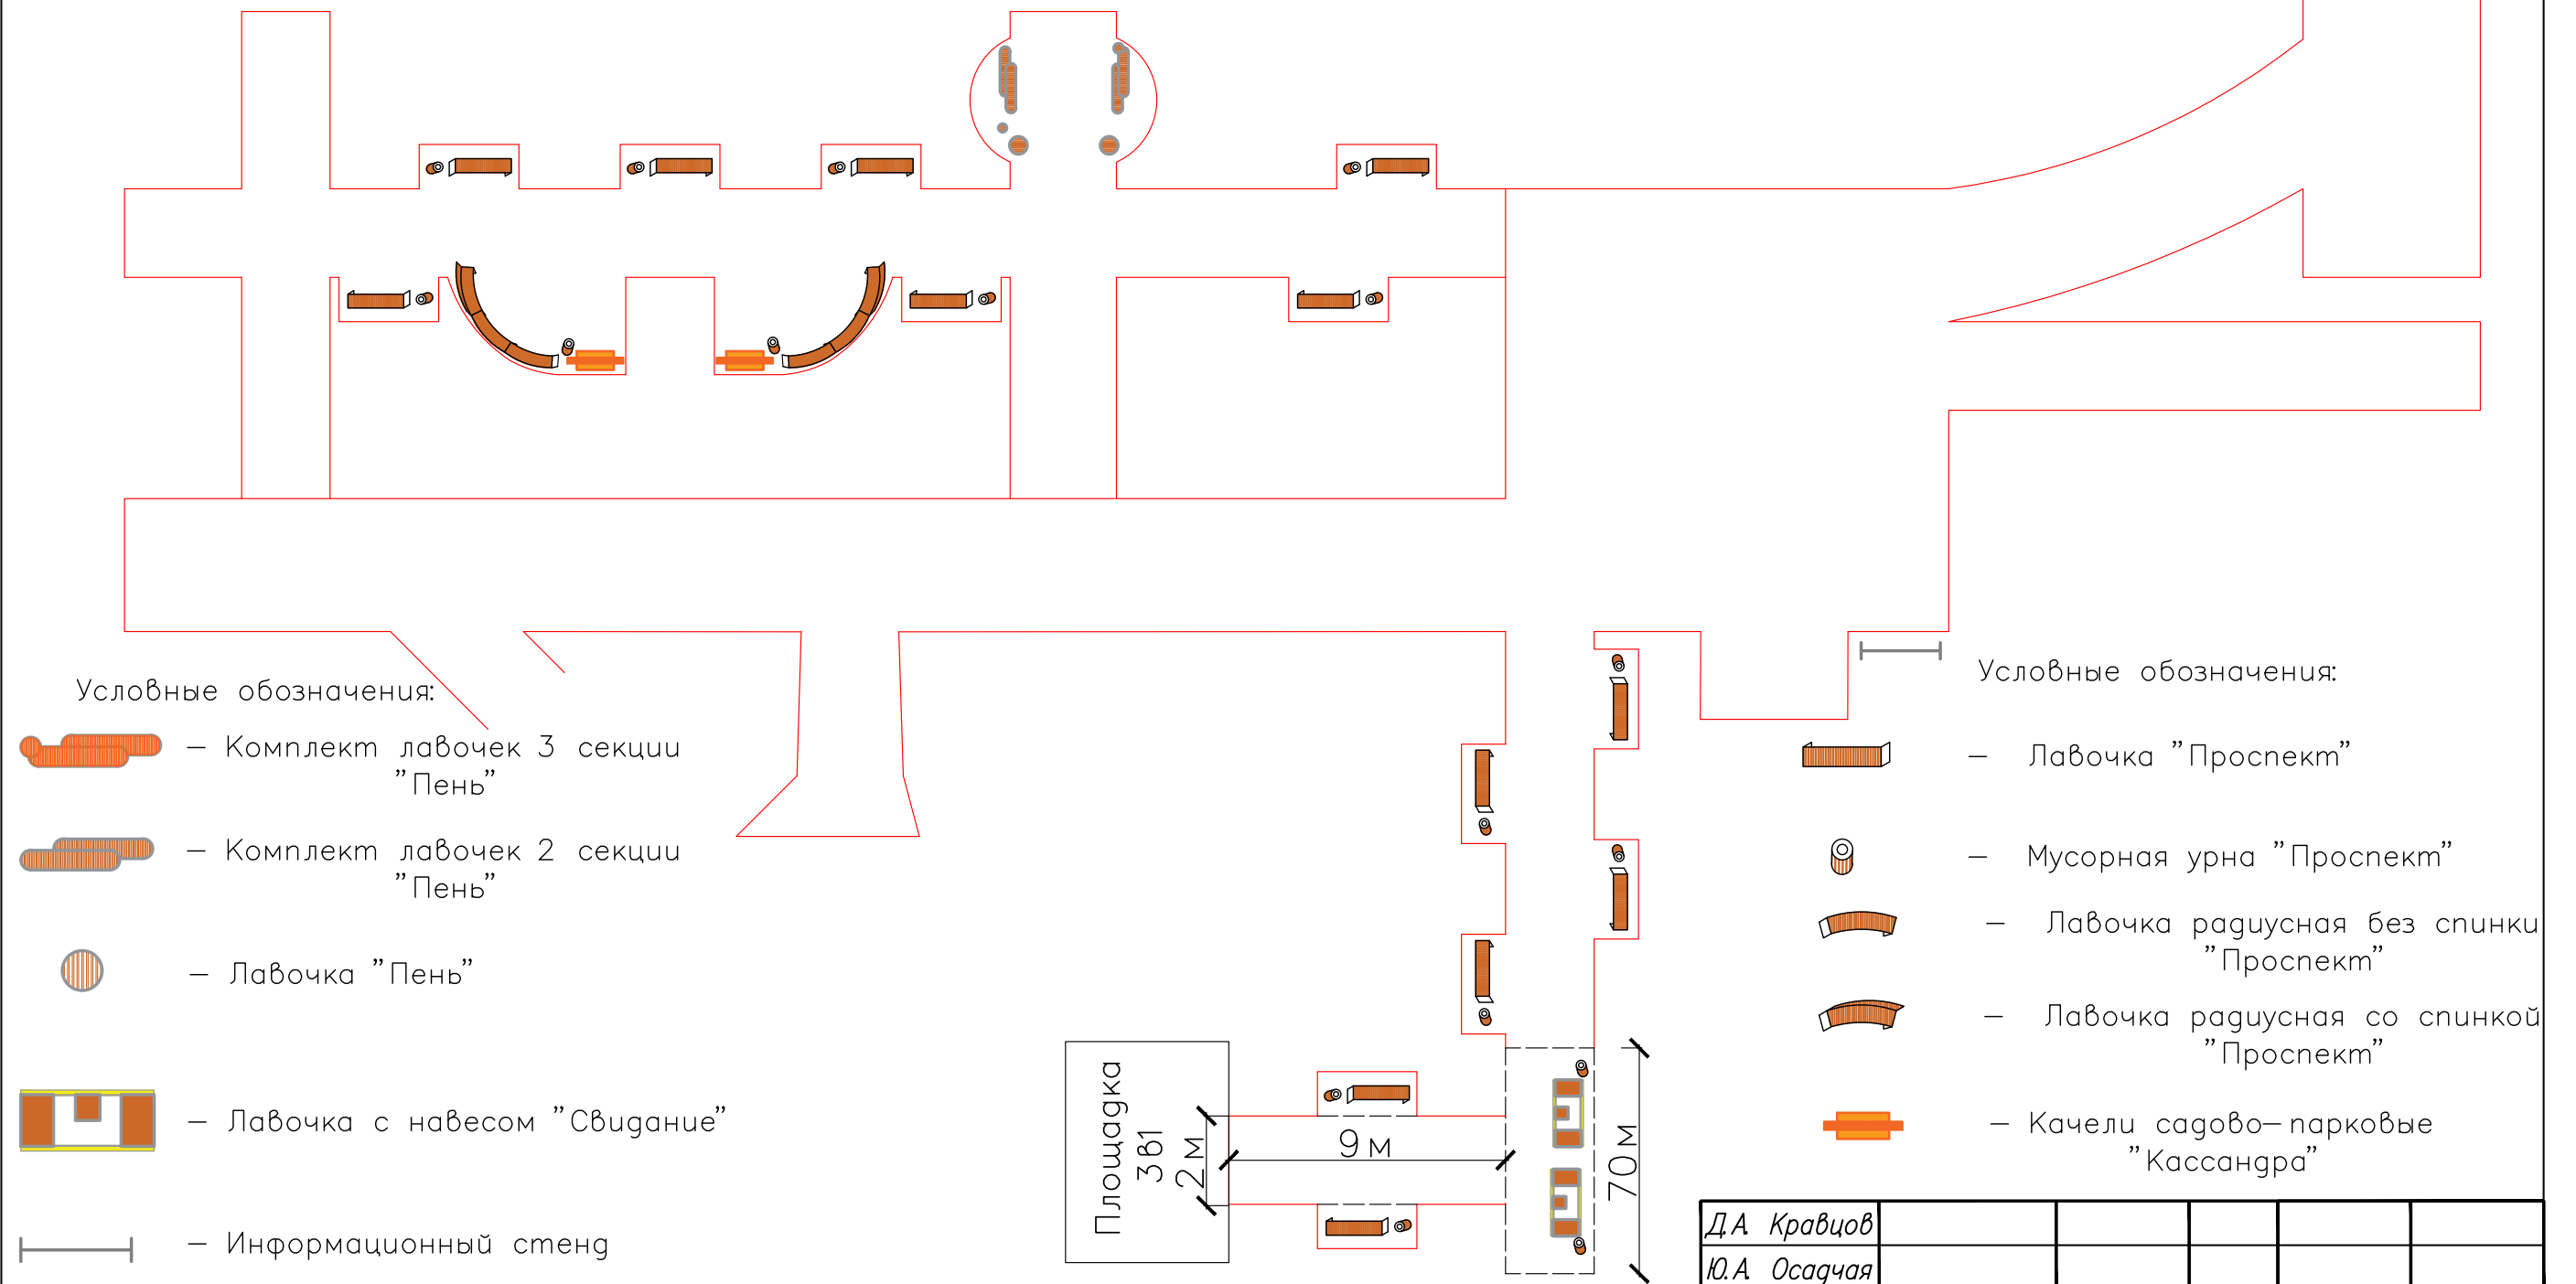


Инв.№ подл.	Подпись и дата	Лист

”Благоустройство парковой зоны в с. Апанасенковское Апанасенковского муниципального округа Ставропольского края”

Схема электропроводки

Утверждаю :
Начальник территориального отдела
села Апанасенковское администрации
Апанасенковского муниципального округа
Ставропольского края

-----Н.Я. Маргвинцева

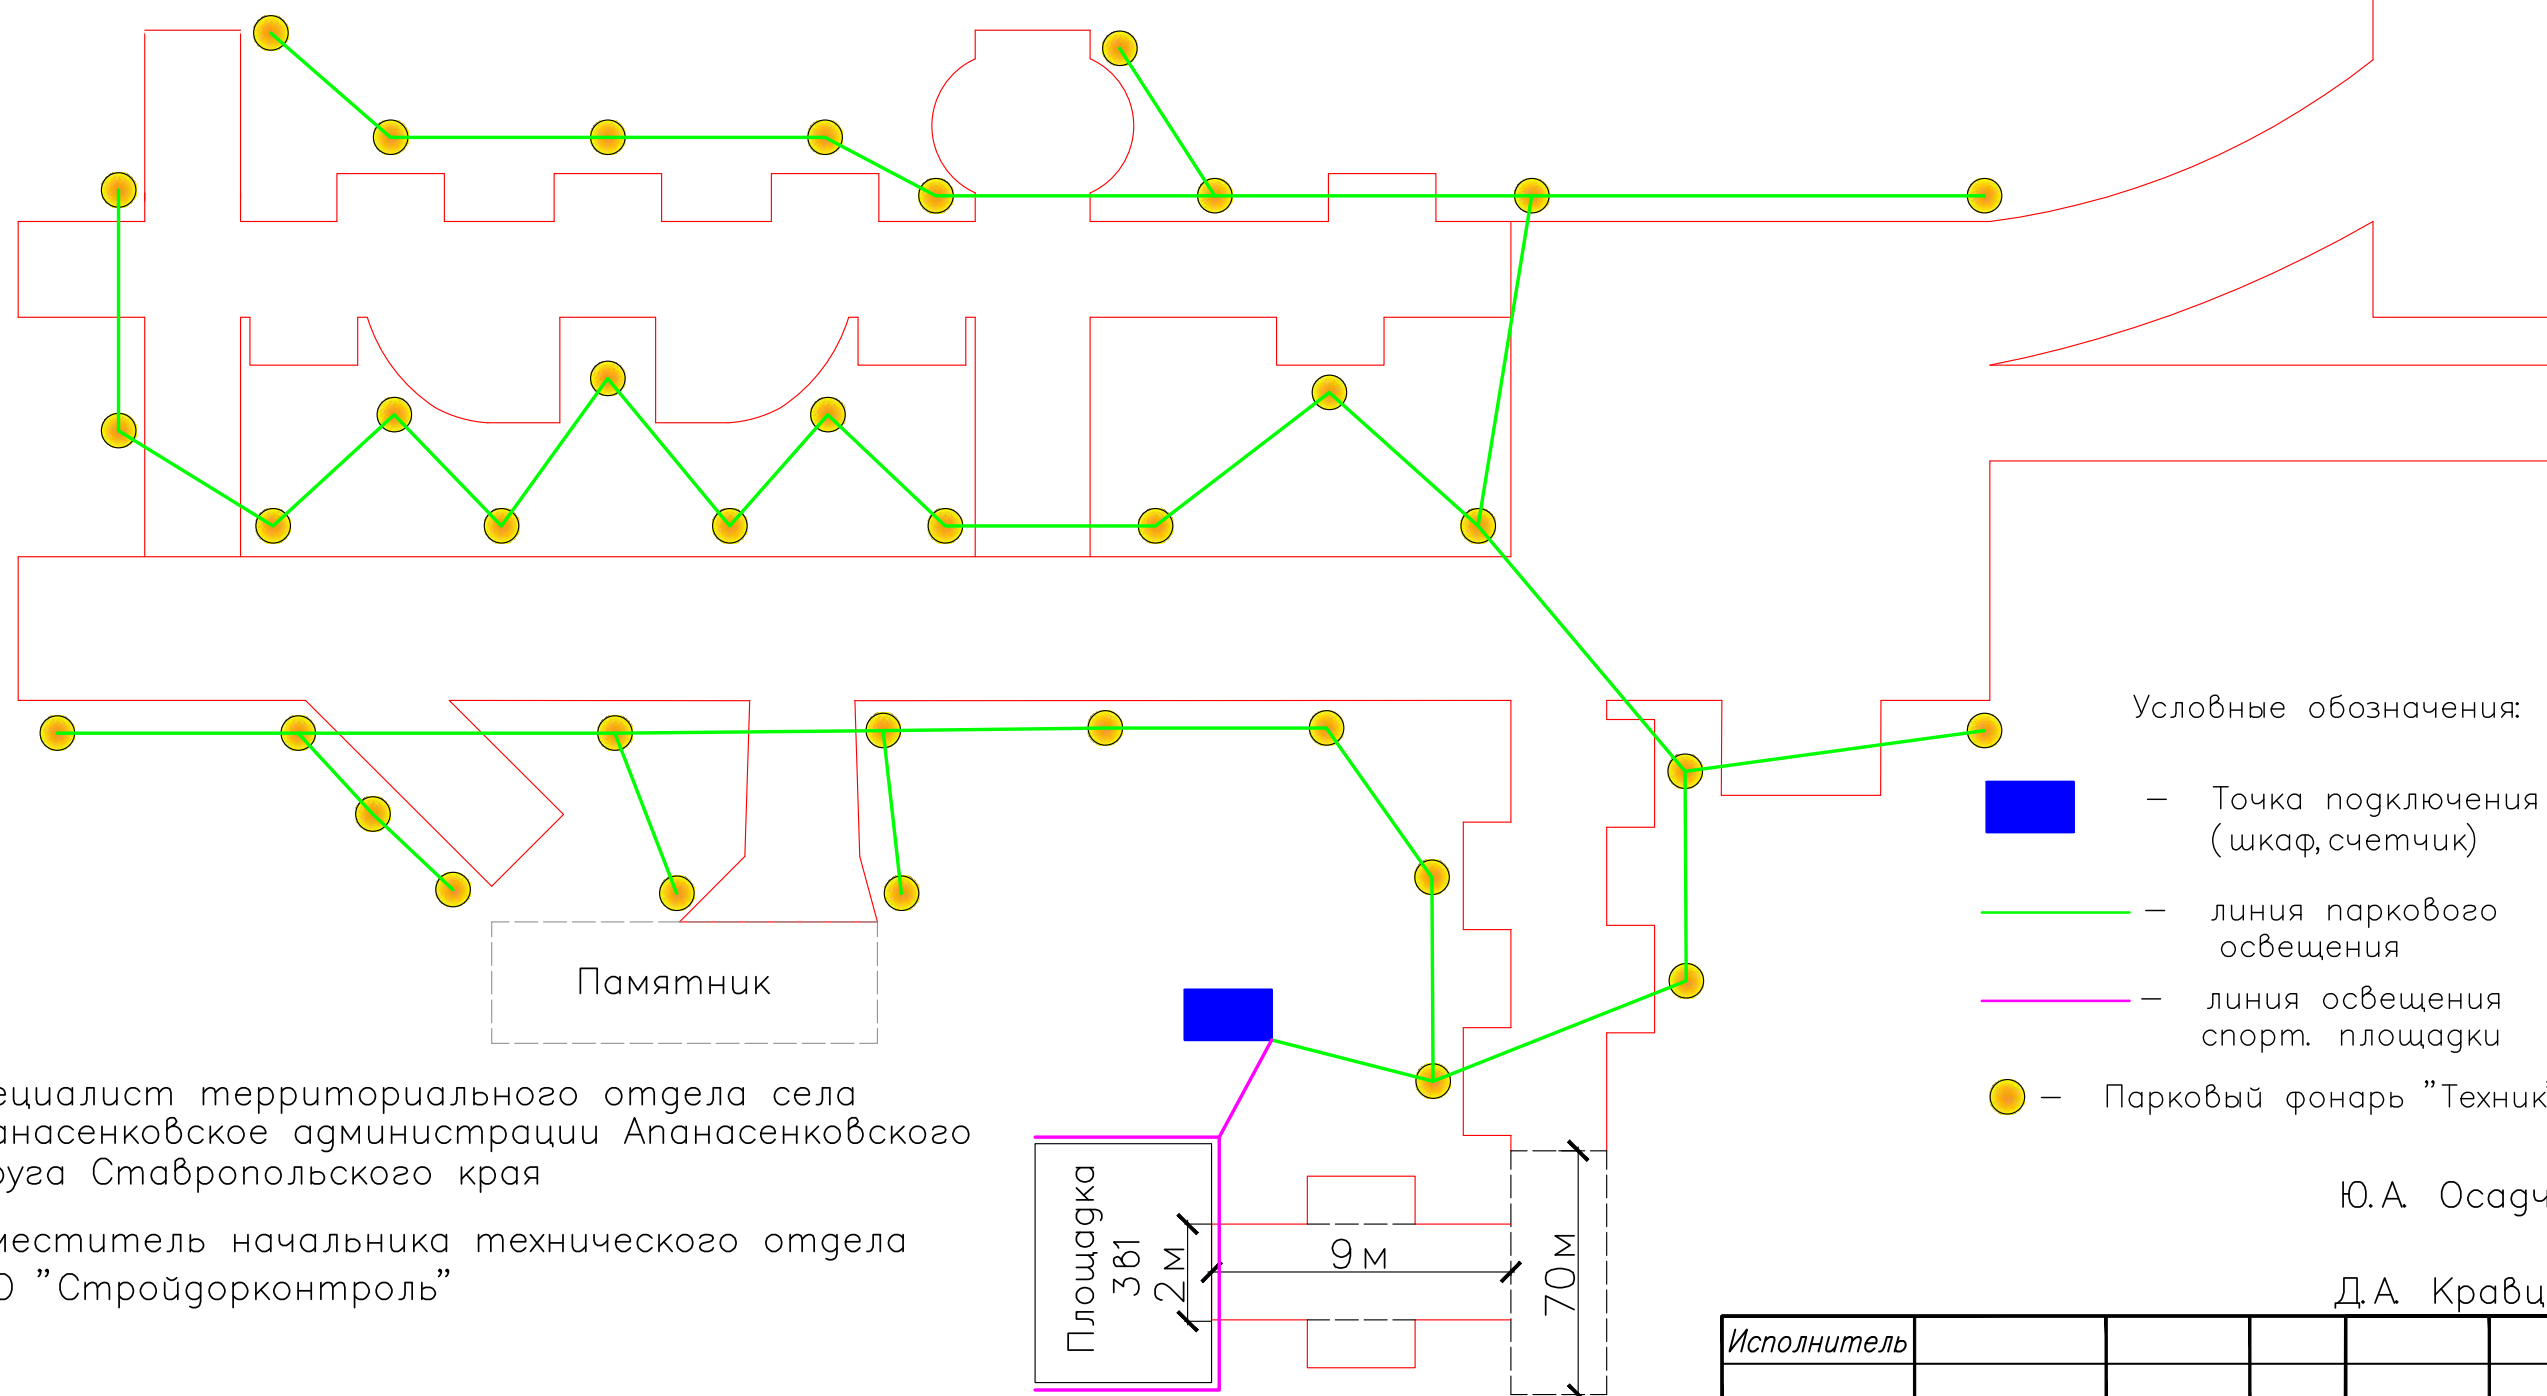

Специалист территориального отдела села Апанасенковское администрации Апанасенковского округа Ставропольского края

Заместитель начальника технического отдела ООО ”Стройгорконтроль”

Ю.А. Осадчая

Д.А. Кравцов

Исполнитель					
-------------	--	--	--	--	--


Инв.№ подл.	Подпись и дата	Лист

”Благоустройство парковой зоны в с. Апанасенковское Апанасенковского муниципального округа Ставропольского края”


Утверждаю :
Начальник территориального отдела
села Апанасенковское администрации
Апанасенковского муниципального округа
Ставропольского края

_____ Н.Я. Маргвинцева

Покрытие пешеходных зон из брусчатки
по типу 1

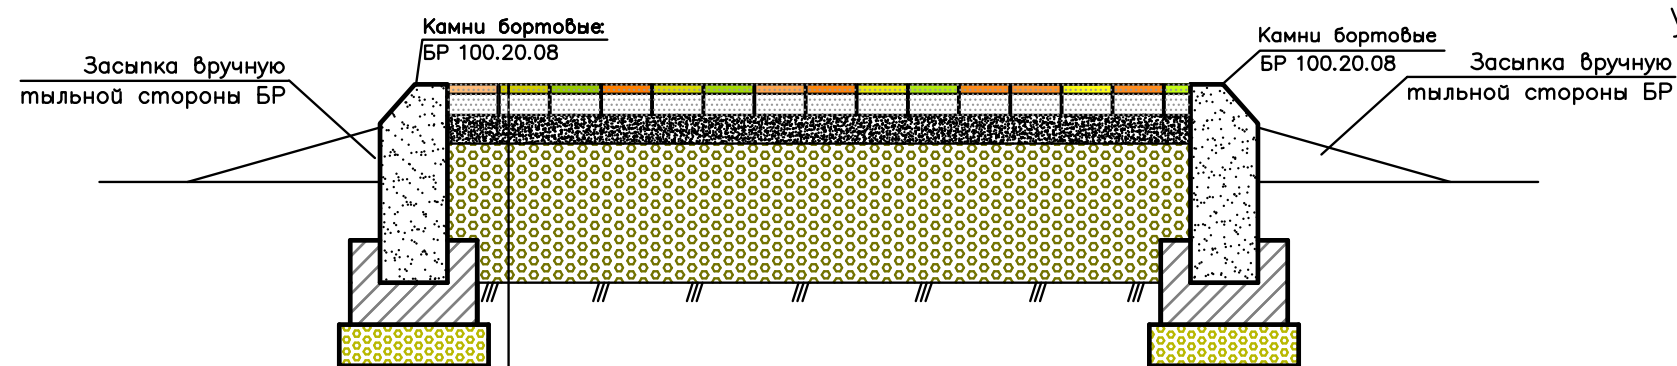

Узел бортового камня БР 100.20.8

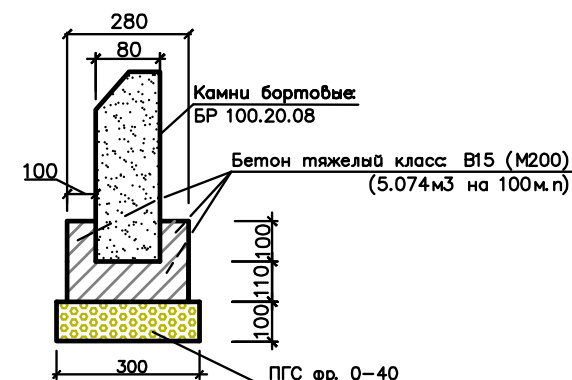

Существующая дорожная одежда

Устройство выравнивающего слоя основания из ПГС фр. 0-40 (100 м3 на 1000 м2 (в плотном теле))

Устройство оснований толщиной 5 см под тротуары из отсева марки 600, зерна до 10 мм с добавлением портландцемента общестроительного назначения марка 400, (150кг на 1м3) (ГОСТ 25607-2009)

Устройство покрытия из брусчатки двухслойной гладкой цветной, толщиной 40 мм

Специалист территориального отдела села

Ю.А. Осадчая

округа Ставропольского края

Заместитель начальника технического отдела

Д.А. Кравцов

ООО ”Стройдорконтроль”

Исполнитель					

ПРОЕКТНЫЕ РЕШЕНИЯ



Инв. N подл.	Подпись и дата	Лист

”Благоустройство парковой зоны в с. Анасенковское Анасенковского муниципального округа Ставропольского края”

Утверждаю :
 Начальник территориального отдела
 села Анасенковское администрации
 Анасенковского муниципального округа
 Ставропольского края
 _____ Н.Я. Маргвинцева

Покрытие пешеходных зон из а/б смеси
 по типу 2
 (вручную)

Узел бортового камня БР 100.20.8

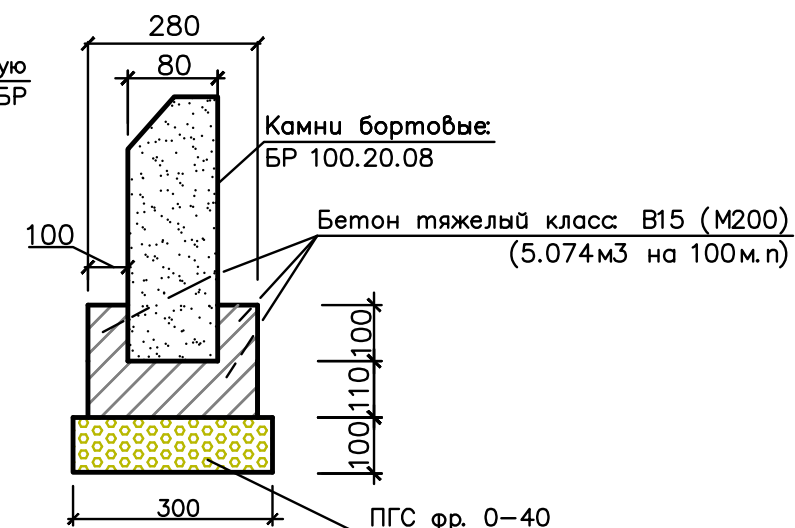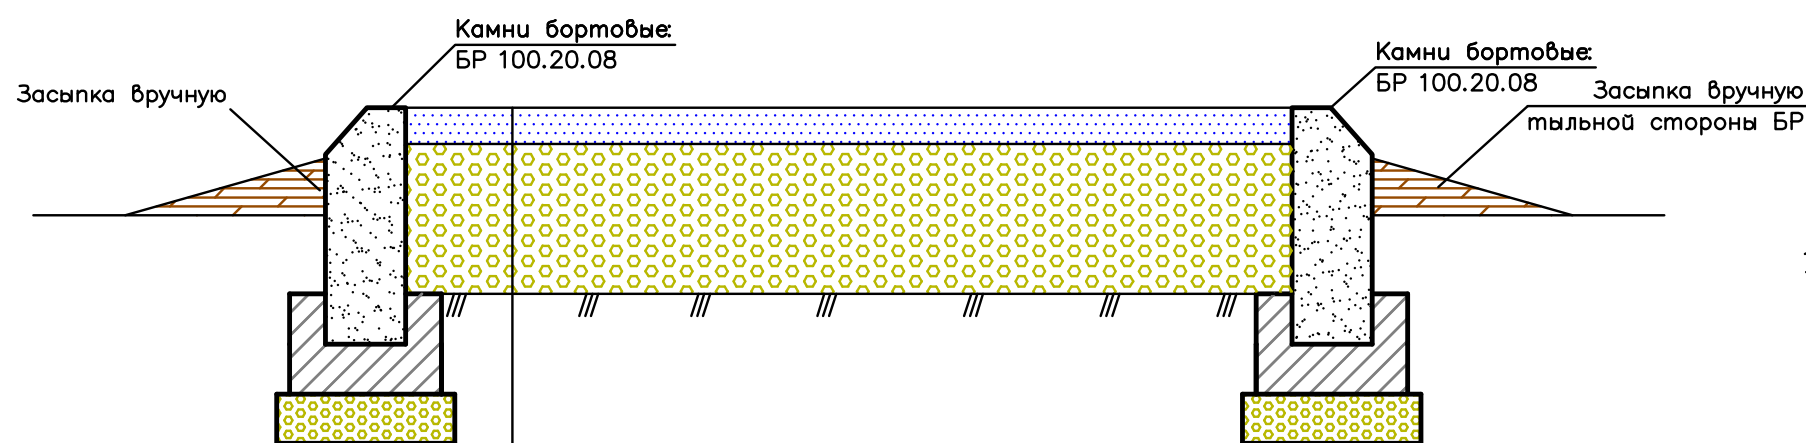

- Существующая дорожная одежда
- Устройство выравнивающего слоя основания из ПГС фр 0-40 (120 м³ на 1000 м² в плотном теле)
- Розлив вяжущего эмульсия битумно-дорожная (0,6 л на 1 м²)
- Устройство покрытия из а/б смеси дорожной А8Вл для верхнего слоя покрытия для дорог с легкими условиями движения толщиной 4 см

Специалист территориального отдела села
 округа Ставропольского края

Ю.А. Осадчая

Заместитель начальника технического отдела
 ООО ”Стройдорконтроль”

Д.А. Кравцов

Исполнитель					

ПРОЕКТНЫЕ РЕШЕНИЯ

Инв. N погл.	Погнись и гата	Лист



”Благоустройство парковой зоны в с. Анасенковское Анасенковского муниципального округа Ставропольского края”

Покрытие пешеходных зон из а/б смеси по типу 3 (механизированным способом)

Утверждаю :
Начальник территориального отдела
села Анасенковское администрации
Анасенковского муниципального округа
Ставропольского края

_____ Н.Я. Маргвинцева

Узел бортового камня БР 100.20.8

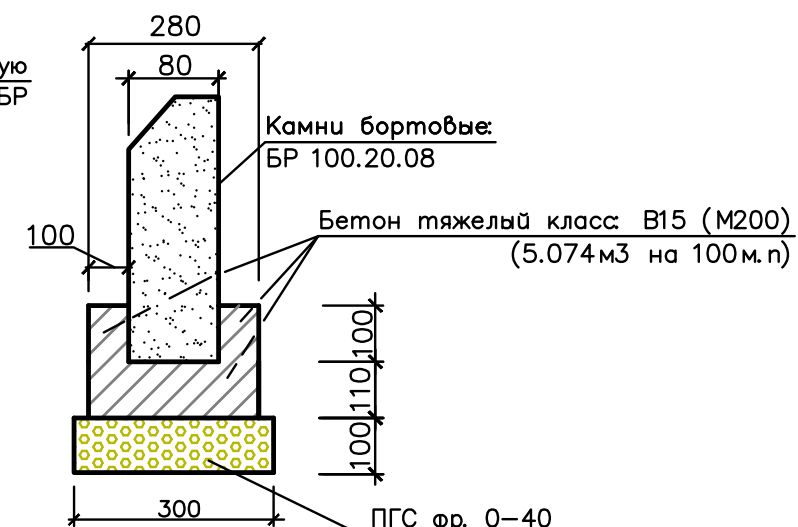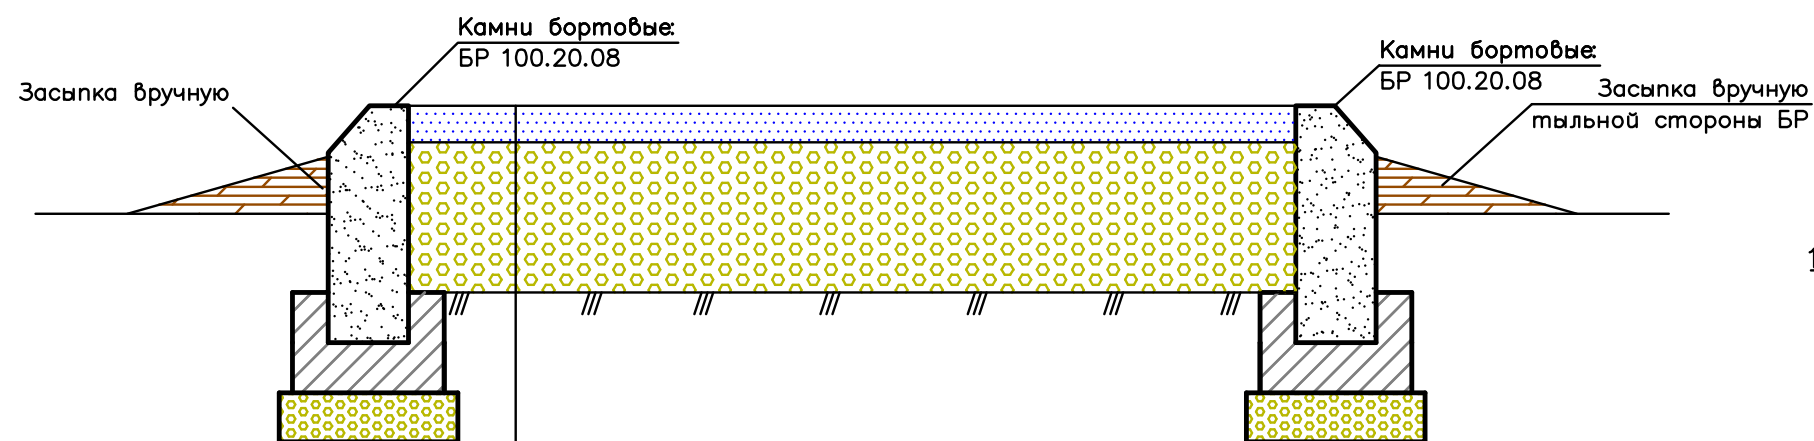

Существующая дорожная одежда

Устройство выравнивающего слоя основания из ПГС фр 0-40 (140 м³ на 1000 м² в плотном теле)

Розлив вяжущего эмульсия битумно-дорожная (0,6 л на 1 м²)

(ГОСТ 25607-2009)

Устройство покрытия из а/б смеси дорожной А8Вл для верхнего слоя покрытия

для дорог с легкими условиями движения толщиной 6 см

Специалист территориального отдела села

округа Ставропольского края

Заместитель начальника технического отдела

ООО ”Стройгорконтроль”

Ю.А. Осадчая

Д.А. Кравцов

Исполнитель					

ПРОЕКТНЫЕ РЕШЕНИЯ


Ограждение ВР-1 (ворота распашные)

Утверждаю :
 Начальник территориального отдела
 села Анапасенковское администрации
 Анапасенковского муниципального округа
 Ставропольского края

_____ Н.Я. Маргвинцева

ВР-1 (ворота металлические)

КМ-1 (калитка металлическая)

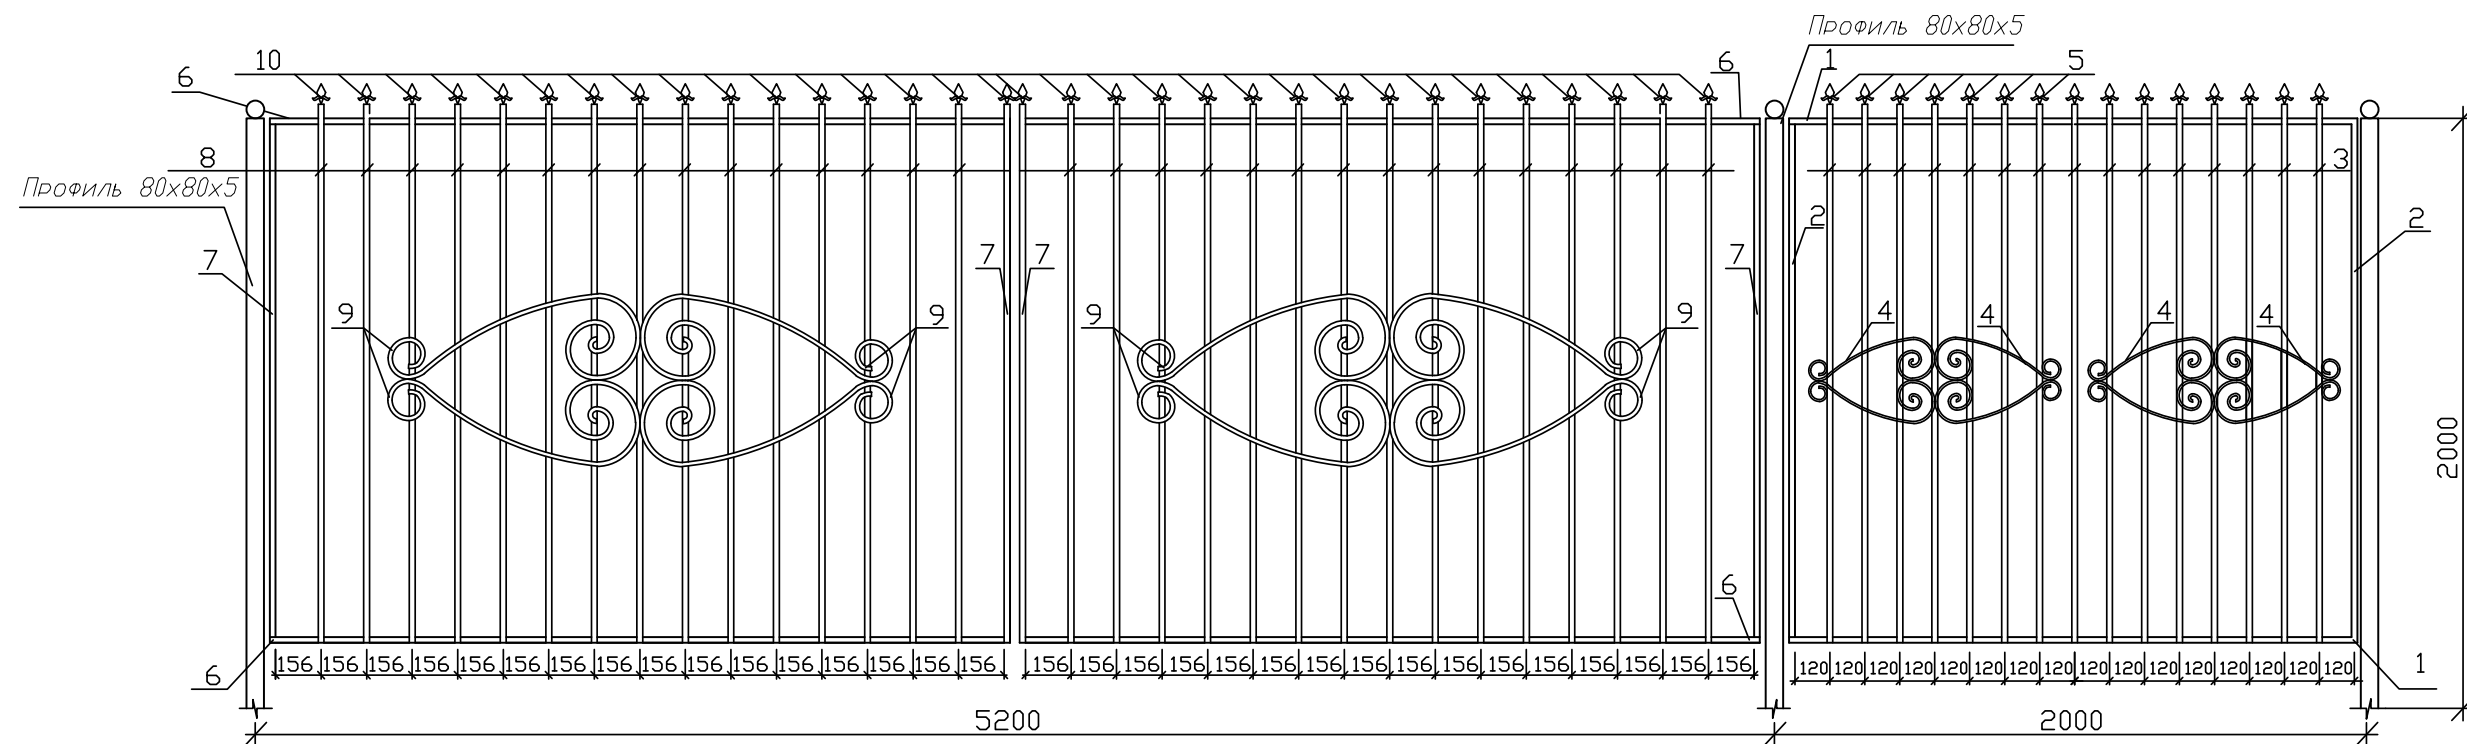

Марка поз.	Обозначение	Наименование	Кол.	Масса ед. кг	Масса общая
		Калитка металлическая КМ-1	1	55,3	
1	Профиль 40х20х2 ГОСТ 30245-2002=1000		2	1,70	3,4
2	Профиль 40х20х2 ГОСТ 30245-2002=1760		2	2,99	5,98
3	Профиль 20х20х2 ГОСТ 8639-82=1850		16	1,99	31,84
4	Профиль 15х15х1,5 ГОСТ 8639-82=1000		16	0,61	9,76
5	Лига		16	0,27	4,32
		Ограждение ВР-1	1	92,5	
6	Профиль 40х20х2 ГОСТ 30245-2002=2500		2	4,25	8,5
7	Профиль 40х20х2 ГОСТ 30245-2002=1760		2	2,99	5,98
8	Профиль 20х20х2 ГОСТ 8639-82=1850		30	1,99	59,7
9	Профиль 15х15х2 ГОСТ 8639-82=2000		8	1,21	9,68
10	Лига		32	0,27	25,92
			Всего:		147,8




Труба профильная 40х20х2 используется для рамки секции
 Труба профильная 20х20х2 используется в наполнении секции

Изм.	Кол.ч.	Лист.	Идок.	Подпись	Дата
Д.А. Кравцов					
Ю.А. Осадчая					

"Благоустройство парковой зоны в с. Анапасенковское Анапасенковского муниципального округа Ставропольского края"		
Стадия	Лист	Листов
	7	8
Ограждение КМ-1 Ограждение ВР-1		ООО "СТРОЙДОРКОНТРОЛЬ"

Размеры стоек ограждения

Стойка СТ-1

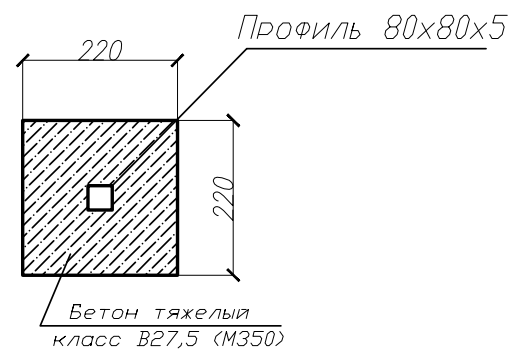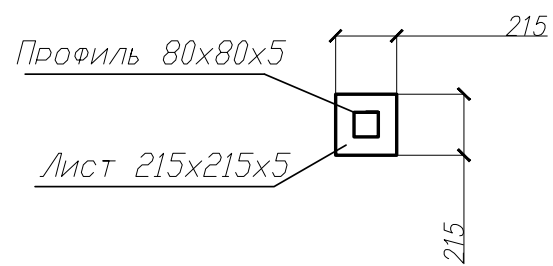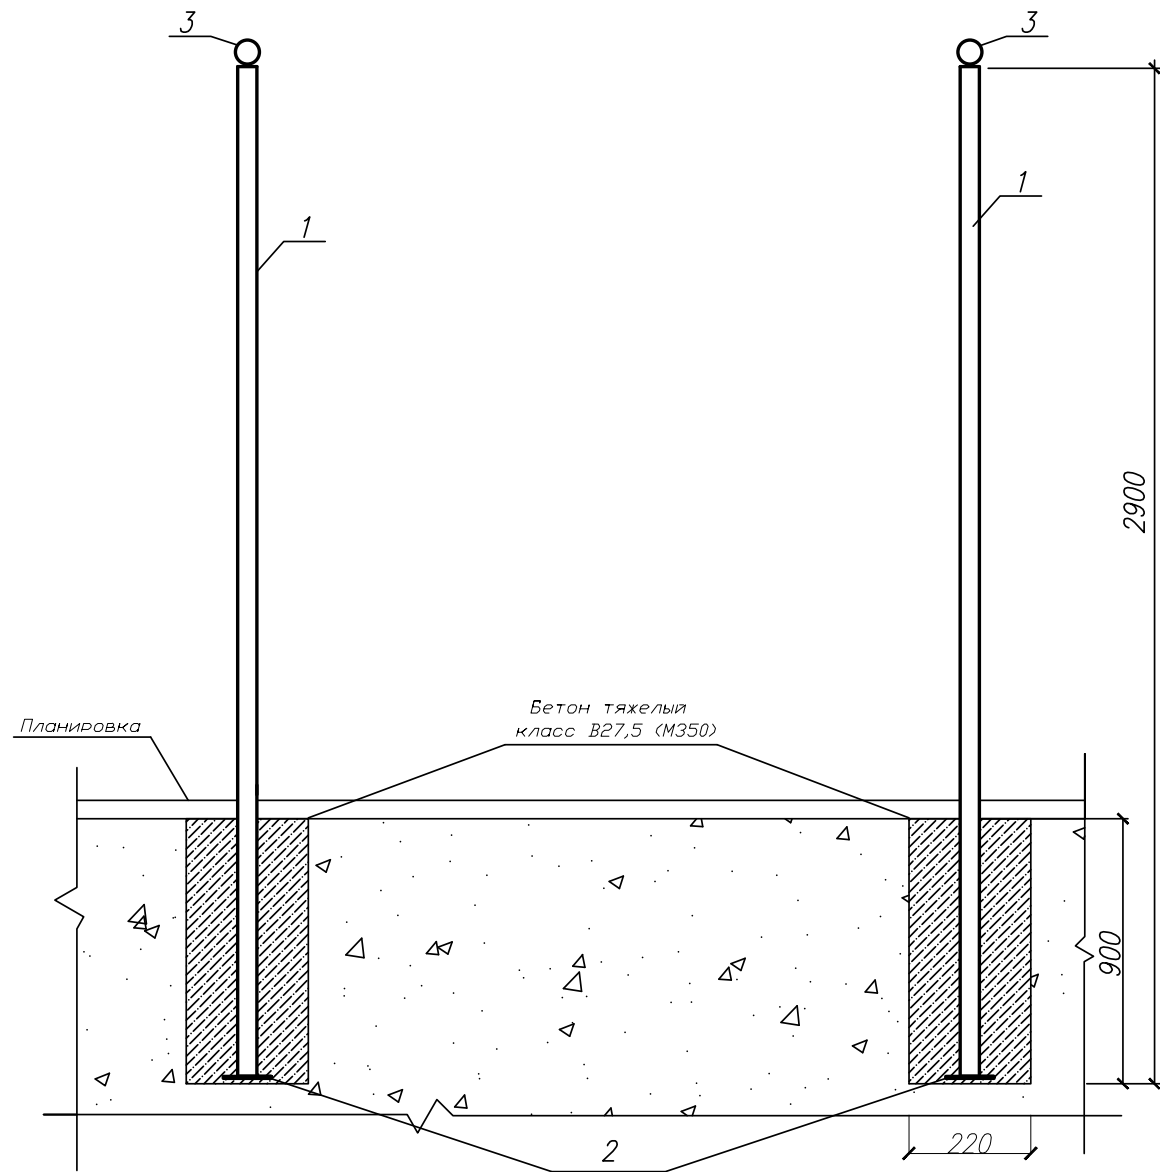

Утверждаю :
 Начальник территориального отдела
 села Апанасенковское администрации
 Апанасенковского муниципального округа
 Ставропольского края
 _____ Н.Я. Маргвинцева

Спецификация стоек ограждения

Марка поз.	Обозначение	Наименование	Кол. ед.	Масса кг	Масса общая
		Стойка СТ-1	1	34,66	
1	СТ-1	Профиль 80x80x5 ГОСТ 30245-2003 L=2900	1	32,68	32,68
		Лист -5x215 ГОСТ 19903-2015 L=215	1	1,81	1,81
		Бетон тяжелый класс В27,5 (М350)			0,51 м ³

Име. N подл. Подп. и дата. Взам. инв. N

Изм.	Кол.ч.	Лист.	Издок.	Подпись	Дата			
Д.А. Кравцов						"Благоустройство парковой зоны в с. Апанасенковское Апанасенковского муниципального округа Ставропольского края"		
Ю.А. Осадчая						Стадия	Лист	Листов
							8	8
						Стойка СТ-1		ООО
						Стойка СТ-2		"СТРОЙДОРКОНТРОЛЬ"


ВЕДОМОСТЬ ЧЕРТЕЖЕЙ КОМПЛЕКТА

Лист	Наименование	Прим.
1	Ведомость чертежей комплекта	
2	Размеры основания спортивной площадки	
3	Схема расположения элементов ограждения площадки	
4	Ограждение ОГ-1/Ограждение ОГ-2	
5	Ограждение ОГ-3/КМ-1/Ограждение ВР-1	
6	Стойка СТ-2/Стойка СТ-2	
7	План комплексной спортивной площадки	
8	План площадки с разметкой для волейбола	
9	План площадки с разметкой для баскетбола	
10	План площадки с разметкой для мини-футбола	
11	Мачта освещения (МО)	

Име. N подл.	Подл. и дата	Взам. и инв. N							
			Благоустройство парковой зоны в с. Апанасенковское Апанасенковского муниципального округа Ставропольского края						
	Изм.	Кол. экз.	Лист	Индок.	Подпись	Дата	Стадия	Лист	Листов
	Исполнит.	Д.А. Кравцов						1	
	Проверил	В.А. Осадчая							
	ВЕДОМОСТЬ ЧЕРТЕЖЕЙ КОМПЛЕКТА						ООО "СТРОЙДОРКОНТРОЛЬ"		


ПРОЕКТНЫЕ РЕШЕНИЯ

Размеры основания спортивной площадки

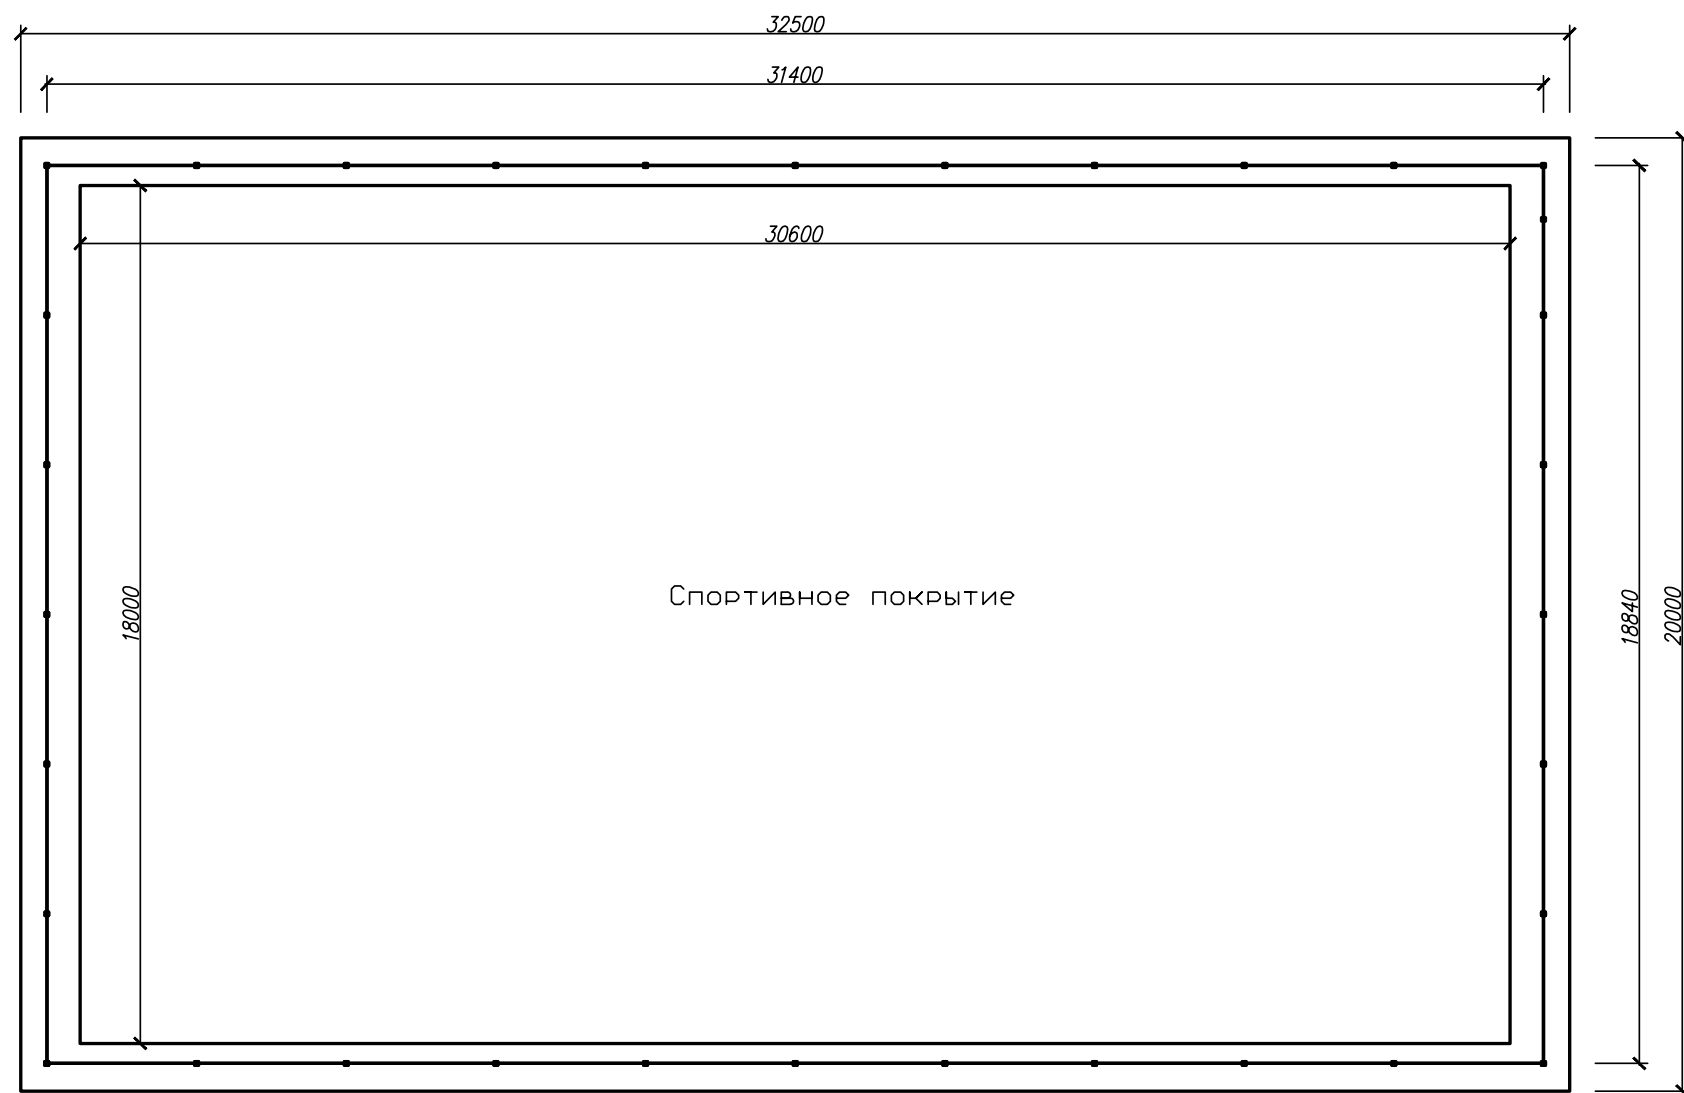

Утверждаю :
 Начальник территориального отдела
 села Апанасенковское администрации
 Апанасенковского муниципального округа
 Ставропольского края

----- Н.Я. Маргвинцева

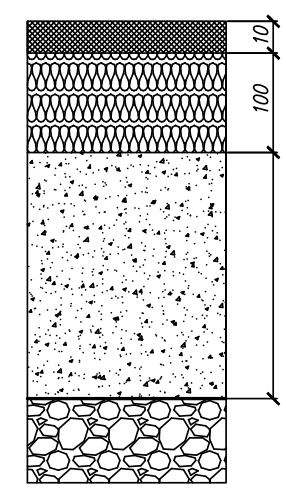

Бесшовное
спортивное покрытие
Бетон В27,5 h=100мм
сетка сварная
100x100x5мм


ПГС фр. 0-40мм
(130м3 на 1000м2)
ГОСТ 25607-2009

Пароизоляция
(в два
90мм) +
местный грунт

Име. N подл. Подп. и дата. Взам. инв. N

							"Благоустройство парковой зоны в с. Апанасенковское Апанасенковского муниципального округа Ставропольского края"			
Изм.	Кол.ч.	Лист	Идок.	Подпись	Дата		Стадия	Лист	Листов	
Исполнит.				Д.А. Кравцов				2		
Проверил				В.А. Осадчая						
Размеры основания спортивной площадки							ООО "СТРОЙДОРКОНТРОЛЬ"			

Схема расположения элементов ограждения площадки

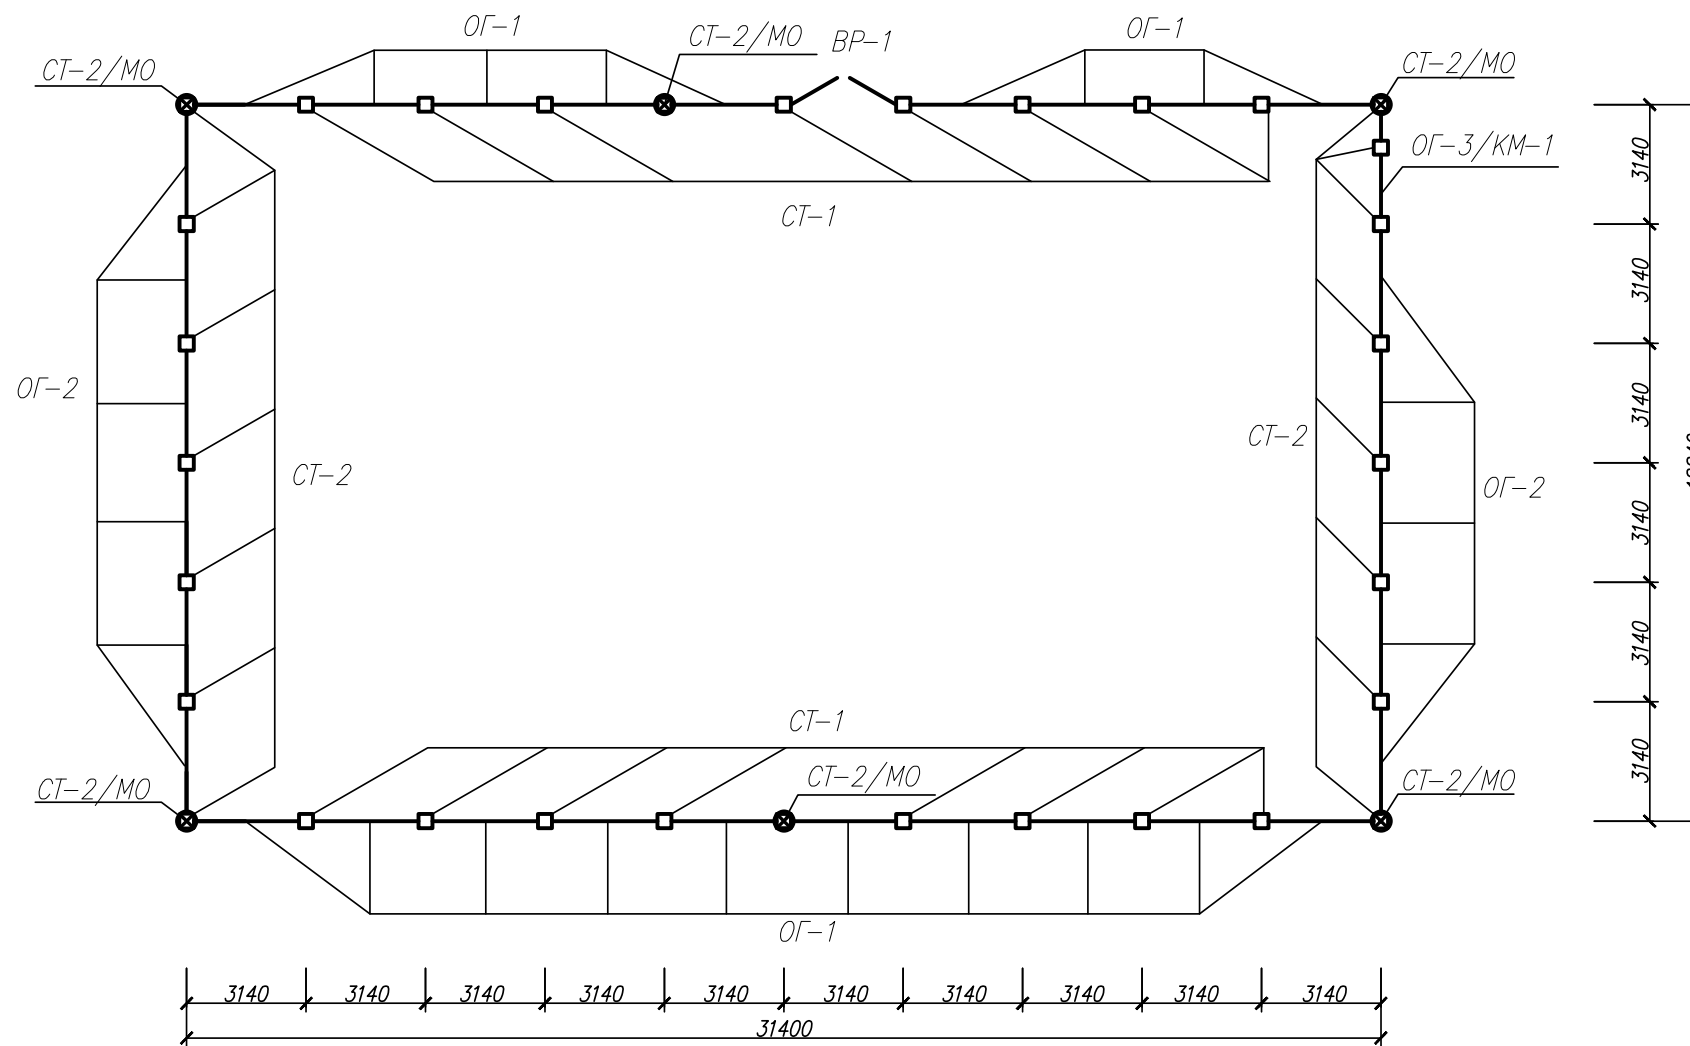

Утверждаю :
Начальник территориального отдела
села Апанасенковское администрации
Апанасенковского муниципального округа
Ставропольского края



-----Н.Я. Маргвинцева

Марка поз.	Обозначение	Наименование	Масса е.кв.м.	Прим.
ОГ-1	лист 4	ограждение ОГ-1	19	
ОГ-2	лист 4	ограждение ОГ-2	11	
ОГ-3/КМ-1	лист 5	ограждение ОГ-3/ калитка металлическая КМ-1	1/1	
ВР-1	лист 5	Ограждение ВР-1 (ворота распашные)	1	
СТ-1	лист 6	стойка СТ-1	18	
СТ-2	лист 6	стойка СТ-2	15	
МО	лист 11	мачта освещения	4	

Изм.	Кол.ч	Лист	Идок.	Подпись	Дата	Стадия	Лист	Листов
						"Благоустройство парковой зоны в с. Апанасенковское Апанасенковского муниципального округа Ставропольского края"		
Исполнит.				Д.А. Кравцов			3	
Проверил				В.А. Осадчая				
Схема расположения элементов ограждения площадки						ООО "СТРОЙДОРКОНТРОЛЬ"		

Име.№ подл. Подп.и дата. Взам.инв.№

ПРОЕКТНЫЕ РЕШЕНИЯ

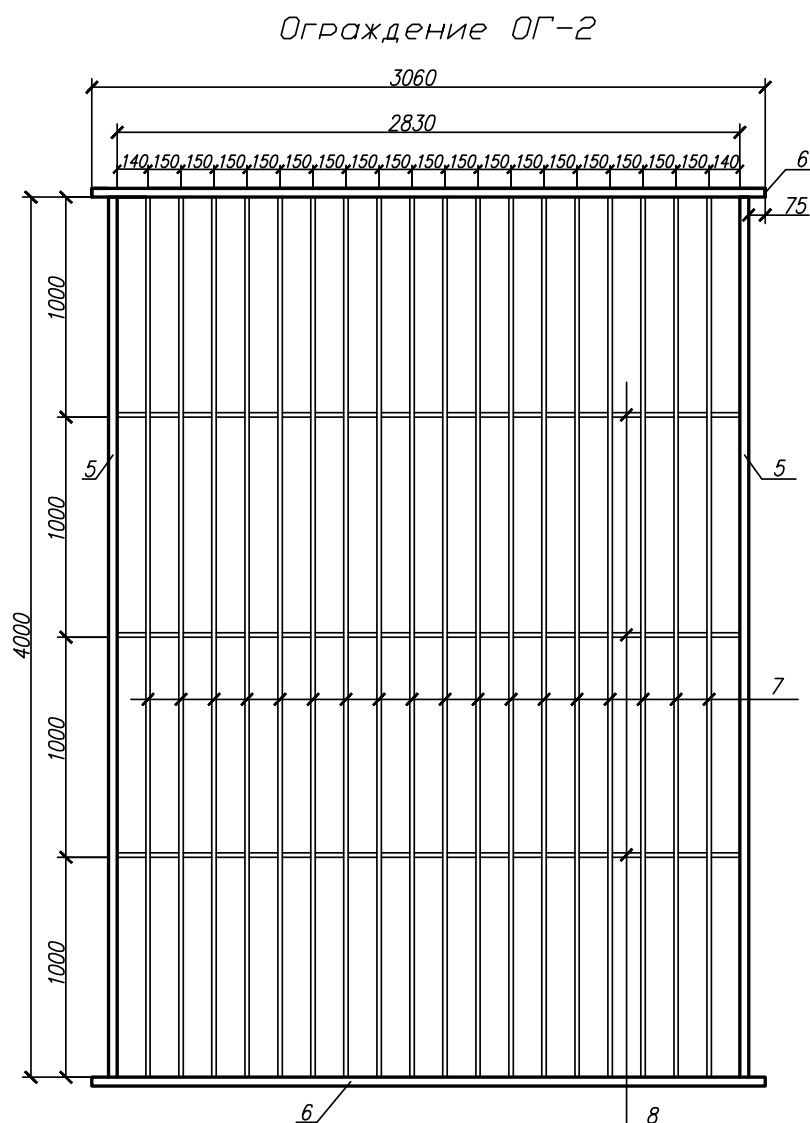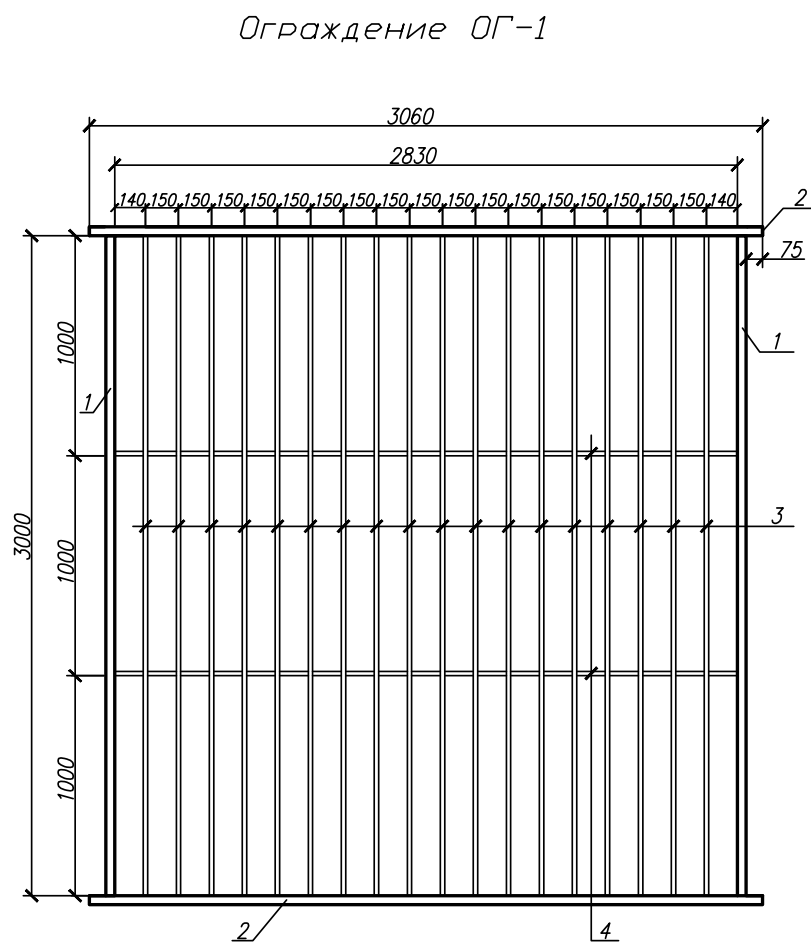

Труба профильная 40x40x3 используется для рамки секции
Труба профильная 20x20x2 используется в наполнении секции

Утверждаю :
Начальник территориального отдела
села Апанасенковское администрации
Апанасенковского муниципального округа
Ставропольского края


----- Н.Я. Маргвинцева

Марка поз.	Обозначение	Наименование	Кол.	Масса ед. кг	Масса общая
Ограждение ОГ-1			19	104,23	1980,37
1		Профиль 40x40x3 ГОСТ 30245-2008 L=3000	2	9,90	19,80
2		Профиль 40x40x3 ГОСТ 30245-2008 L=3060	2	10,1	20,2
3		Профиль 20x20x2 ГОСТ 8639-82 L=3000	18	3,23	58,14
4		Профиль 20x20x2 ГОСТ 8639-82 L=2830	2	3,042	6,084
Ограждение ОГ-2			11	133,13	1464,43
5		Профиль 40x40x3 ГОСТ 30245-2008 L=4000	2	13,2	26,4
6		Профиль 40x40x3 ГОСТ 30245-2008 L=3060	2	10,1	20,2
7		Профиль 20x20x2 ГОСТ 8639-82 L=4000	18	4,3	77,4
8		Профиль 20x20x2 ГОСТ 8639-82 L=2830	3	3,042	9,13
				Всего:	3682,15


Име. N подл. Подп. и дата Взам. инв. N

						"Благоустройство парковой зоны в с. Апанасенковское Апанасенковского муниципального округа Ставропольского края"		
Изм.	Кол.ч.	Лист	Издок.	Подпись	Дата			
Исполнит.	Д.А. Кравцов					Стадия	Лист	Листов
Проверил	В.А. Осадчая						4	
						Ограждение ОГ-1		
						Ограждение ОГ-2		
						ООО "Стройдорконтроль"		

Ограждение ОГ-3/
КМ-1(калитка металлическая)

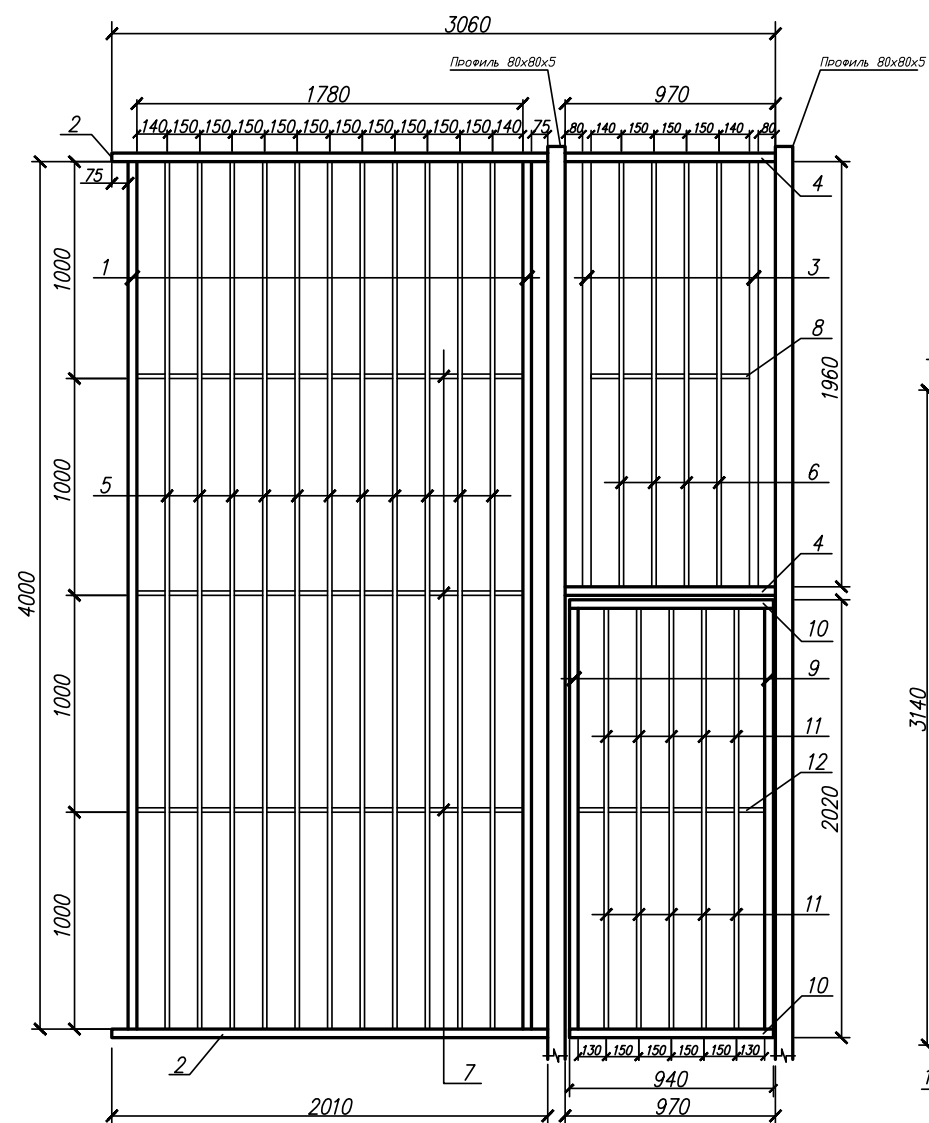

Ограждение ВР-1(ворота распашные)

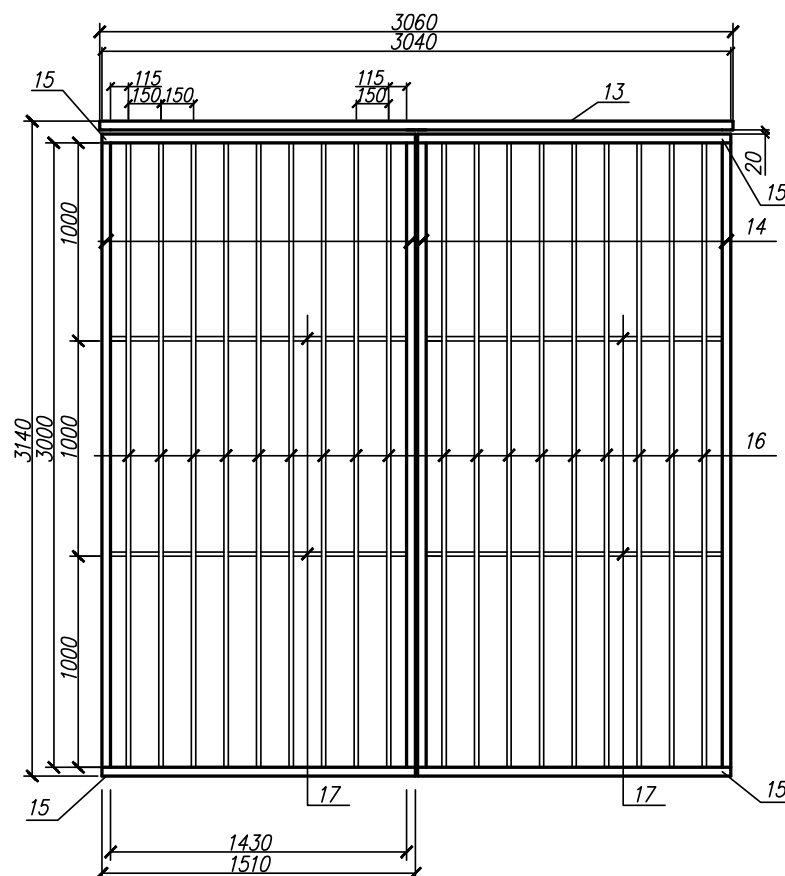

Труба профильная 40x40x3 используется для рамки секции
Труба профильная 20x20x2 используется в наполнении
секции

Утверждаю :
Начальник территориального отдела
села Апанасенковское администрации
Апанасенковского муниципального округа
Ставропольского края


-----Н.Я. Маргвинцева

Марка поз.	Обозначение	Наименование	Кол.	Масса ед. кг	Масса общая
		Ограждение ОГ-3/ КМ-1(калитка металлическая)			
		Ограждение ОГ-3	1	121,27	
1		Профиль 40x40x3 ГОСТ 30245-2003=4000	2	13,2	26,4
2		Профиль 40x40x3 ГОСТ 30245-2003=2010	2	6,63	13,26
3		Профиль 40x40x3 ГОСТ 30245-2003=1960	2	6,47	12,94
4		Профиль 40x40x3 ГОСТ 30245-2003=970	2	3,20	6,40
5		Профиль 20x20x2 ГОСТ 8639-82=4000	11	4,3	47,3
6		Профиль 20x20x2 ГОСТ 8639-82=1960	4	2,11	8,44
7		Профиль 20x20x2 ГОСТ 8639-82=1780	3	1,914	5,74
8		Профиль 20x20x2 ГОСТ 8639-82=730	1	0,785	0,785
		Калитка металлическая КМ-1	1	30,37	
9		Профиль 40x40x3 ГОСТ 30245-2003=1940	2	6,40	12,8
10		Профиль 40x40x3 ГОСТ 30245-2003=940	2	3,1	6,2
11		Профиль 20x20x2 ГОСТ 8639-82=1940	5	2,09	10,45
12		Профиль 20x20x2 ГОСТ 8639-82=860	1	0,92	0,92
		Ограждение ВР-1	1	133,82	
13		Профиль 40x40x3 ГОСТ 30245-2003=3060	1	10,1	10,1
14		Профиль 40x40x3 ГОСТ 30245-2003=3000	4	9,9	39,6
15		Профиль 40x40x3 ГОСТ 30245-2003=1510	4	4,98	19,92
16		Профиль 20x20x2 ГОСТ 8639-82=3000	18	3,225	58,05
17		Профиль 20x20x2 ГОСТ 8639-82=1430	4	1,537	6,15
				Всего:	285,46

Име. N подл. Подл. и дата Взам. инв. N

						"Благоустройство парковой зоны в с. Апанасенковское Апанасенковского муниципального округа Ставропольского края"		
Изм.	Кол.уч.	Лист	Идок.	Подпись	Дата	Стадия	Лист	Листов
				Д.А. Кравцов			5	
				В.А. Осадчая				
						Ограждение ОГ-3/КМ-1		ООО
						Ограждение ВР-1		"Стройдорконтроль"


Размеры стоек ограждения

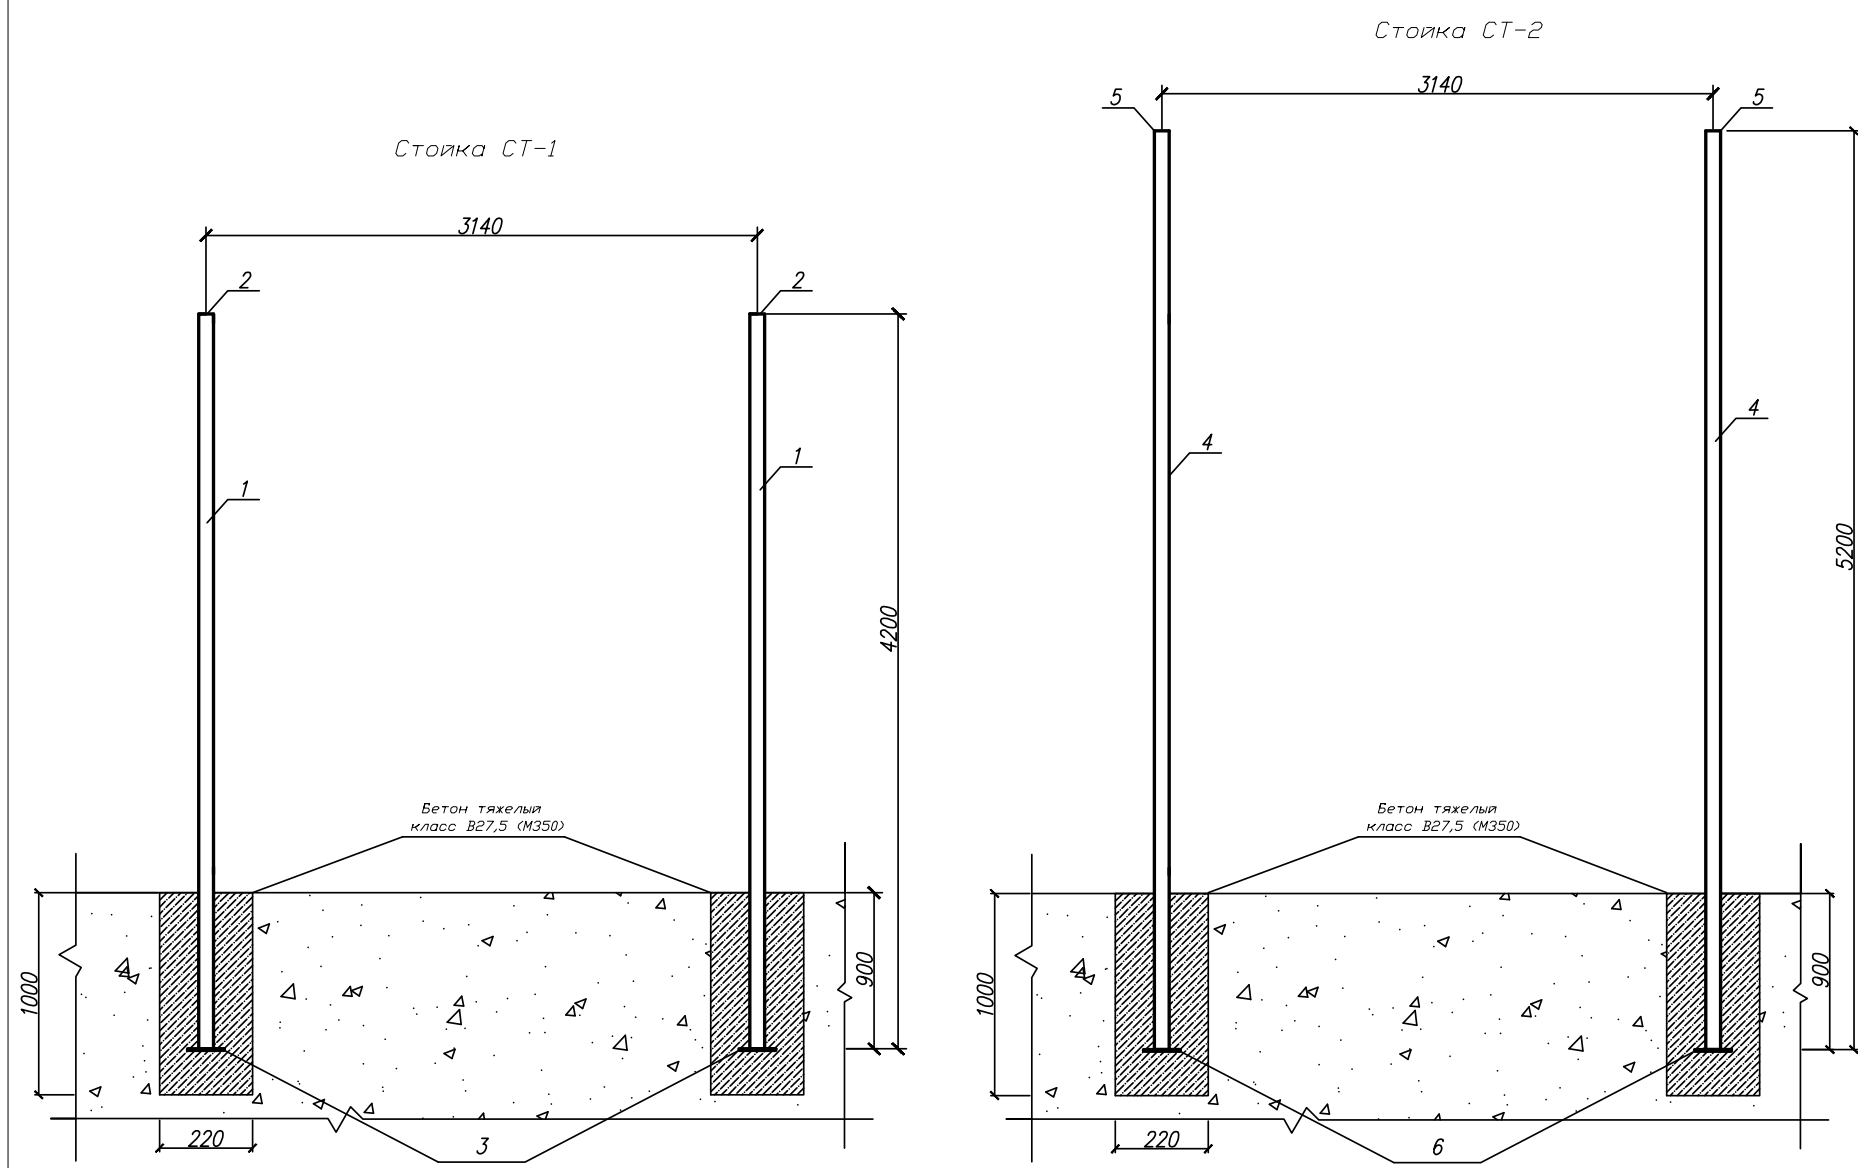

Утверждаю :
 Начальник территориального отдела
 села Апанасенковское администрации
 Апанасенковского муниципального округа
 Ставропольского края
 _____ Н.Я. Маргвинцева

Марка поз.	Обозначение	Наименование	Кол. ед.	Масса кг	Масса общая
<i>Стойка СТ-1</i>					
1	Профиль 80x80x5	ГОСТ 30245-2002 L=4200	16	47,34	757,44
2	Лист -3x80	ГОСТ 19903-2015 L=80	16	0,151	2,416
3	Лист -5x215	ГОСТ 19903-2015 L=215	16	1,81	28,96
<i>Стойка СТ-2</i>					
4	Профиль 80x80x5	ГОСТ 30245-2002 L=5200	17	58,61	996,37
5	Лист -3x80	ГОСТ 19903-2015 L=80	17	0,151	2,567
6	Лист -5x215	ГОСТ 19903-2015 L=215	17	1,81	30,77
Всего:					1818,52
Бетон тяжелый класс В27,5 (М350)					66,3м ³

Име. N подл. Подл. и дата Взам. инв. N

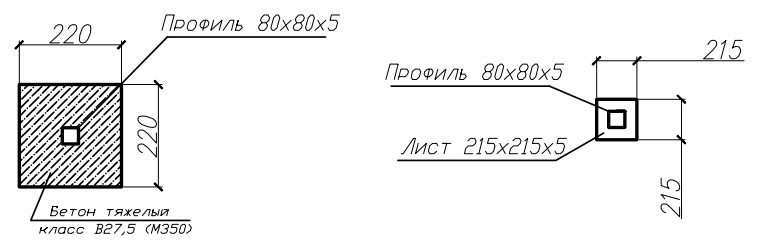


Изм.	Кол. э.	Лист	Издок.	Подпись	Дата
Исполнит.				Д.А. Кравцов	
Проверил				В.А. Осадная	
"Благоустройство парковой зоны в с. Апанасенковское Апанасенковского муниципального округа Ставропольского края"					
			Стадия	Лист	Листов
				6	
Стойка СТ-1 Стойка СТ-2			ООО "СТРОЙДОРКОНТРОЛЬ"		

ПРОЕКТНЫЕ РЕШЕНИЯ

План комплексной спортивной площадки

Утверждаю :
Начальник территориального отдела
села Апанасенковское администрации
Апанасенковского муниципального округа
Ставропольского края

Н.Я. Маргвинцева

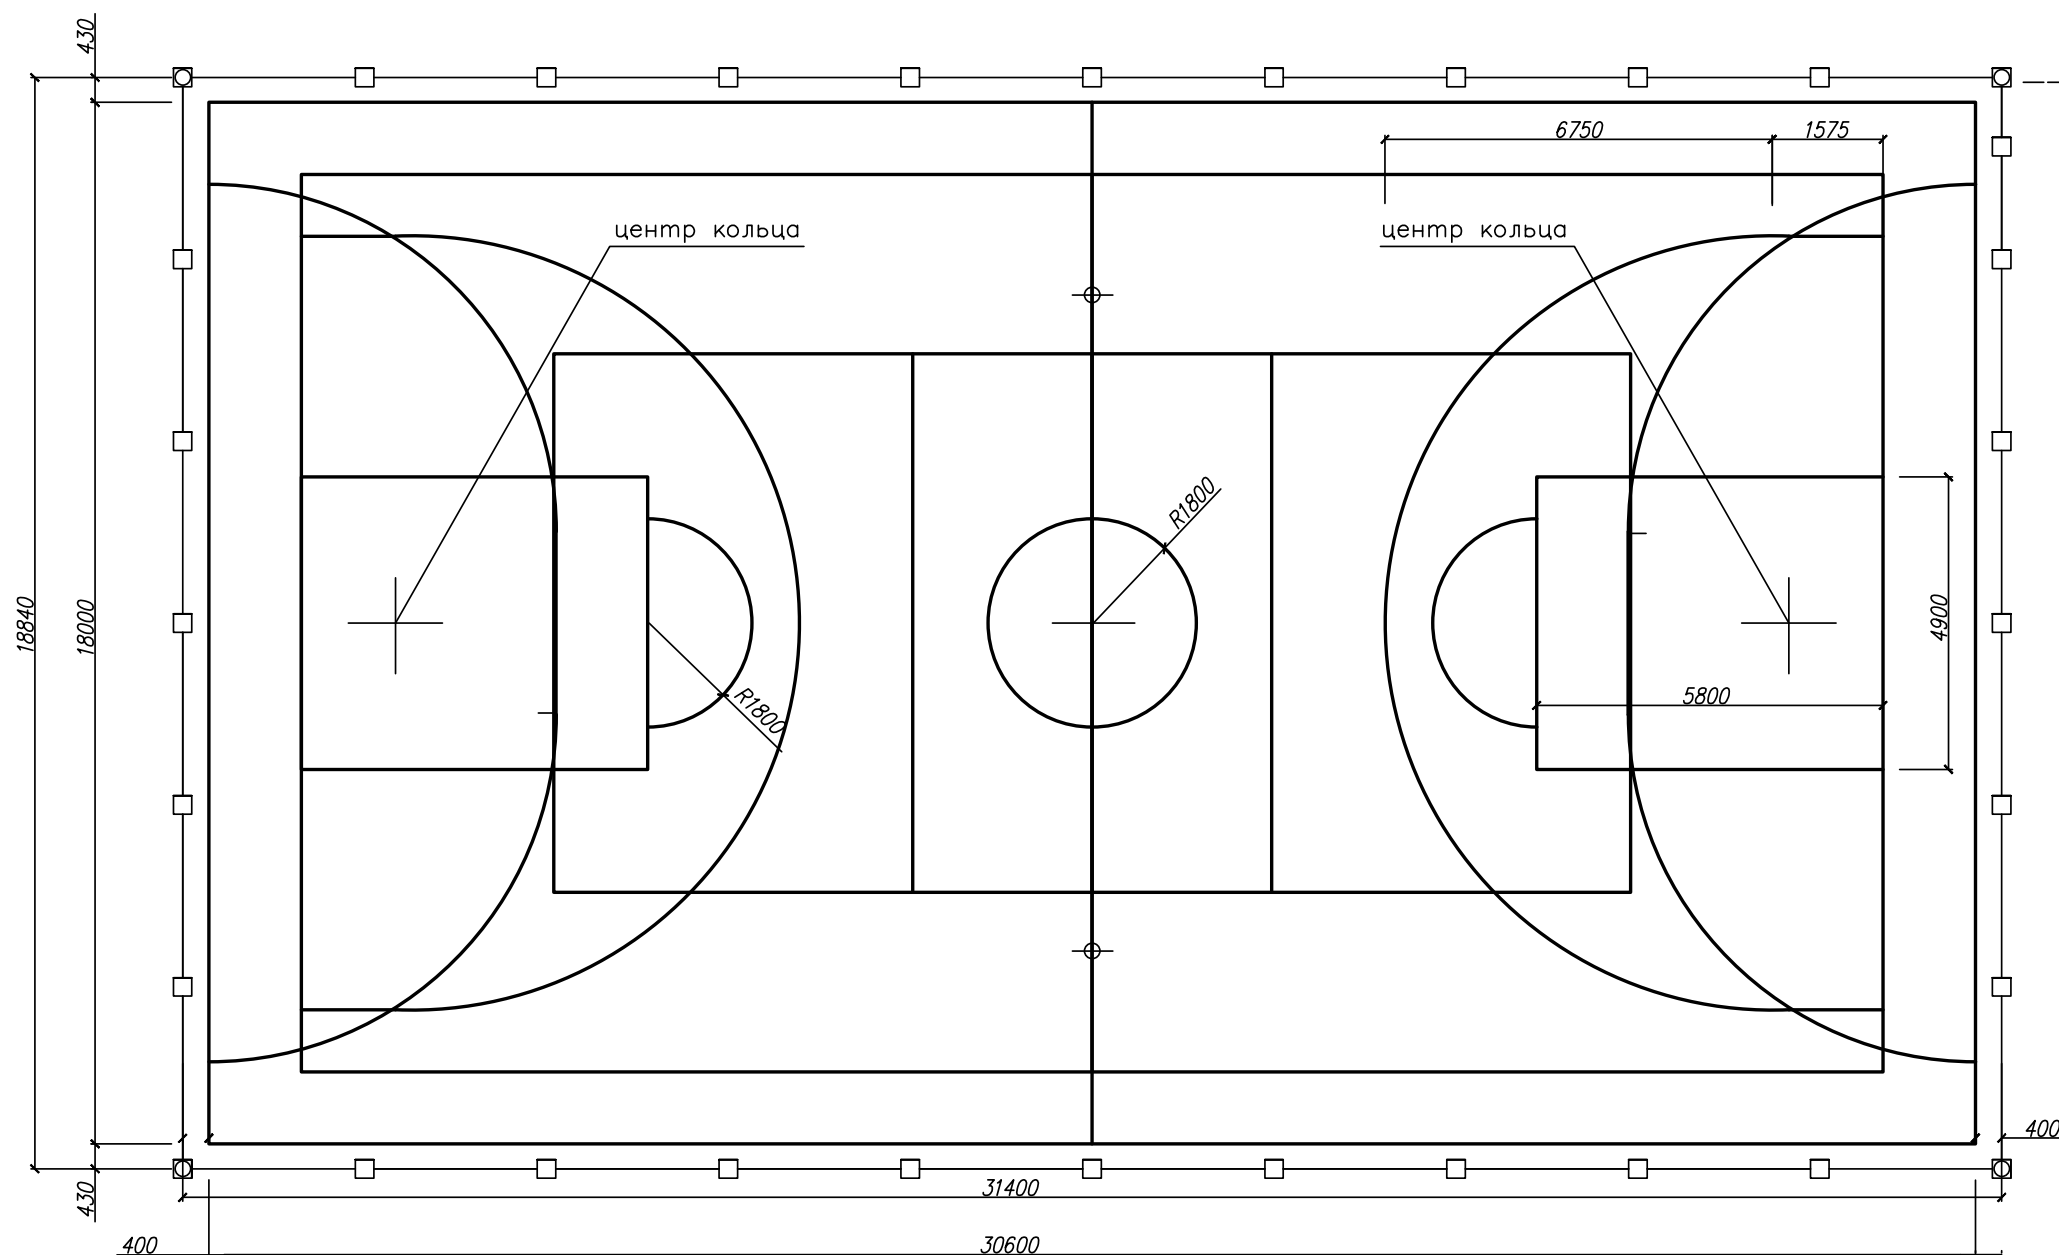

Име. N подл.	Подп. и дата	Взам. инв. N
--------------	--------------	--------------


Изм.	Кол.ч	Лист	Индок.	Подпись	Дата	
Исполнит.	Д.А.	Кравцов				
Проверил	В.А.	Осадчая				
"Благоустройство парковой зоны в с. Апанасенковское Апанасенковского муниципального округа Ставропольского края"						
				Стадия	Лист	Листов
					7	
План комплексной спортивной площадки				ООО "Стройдорконтроль"		

ПРОЕКТНЫЕ РЕШЕНИЯ

План площадки с разметкой для волейбола

Утверждаю :
Начальник территориального отдела
села Апанасенковское администрации
Апанасенковского муниципального округа
Ставропольского края

-----Н.Я. Маргвинцева

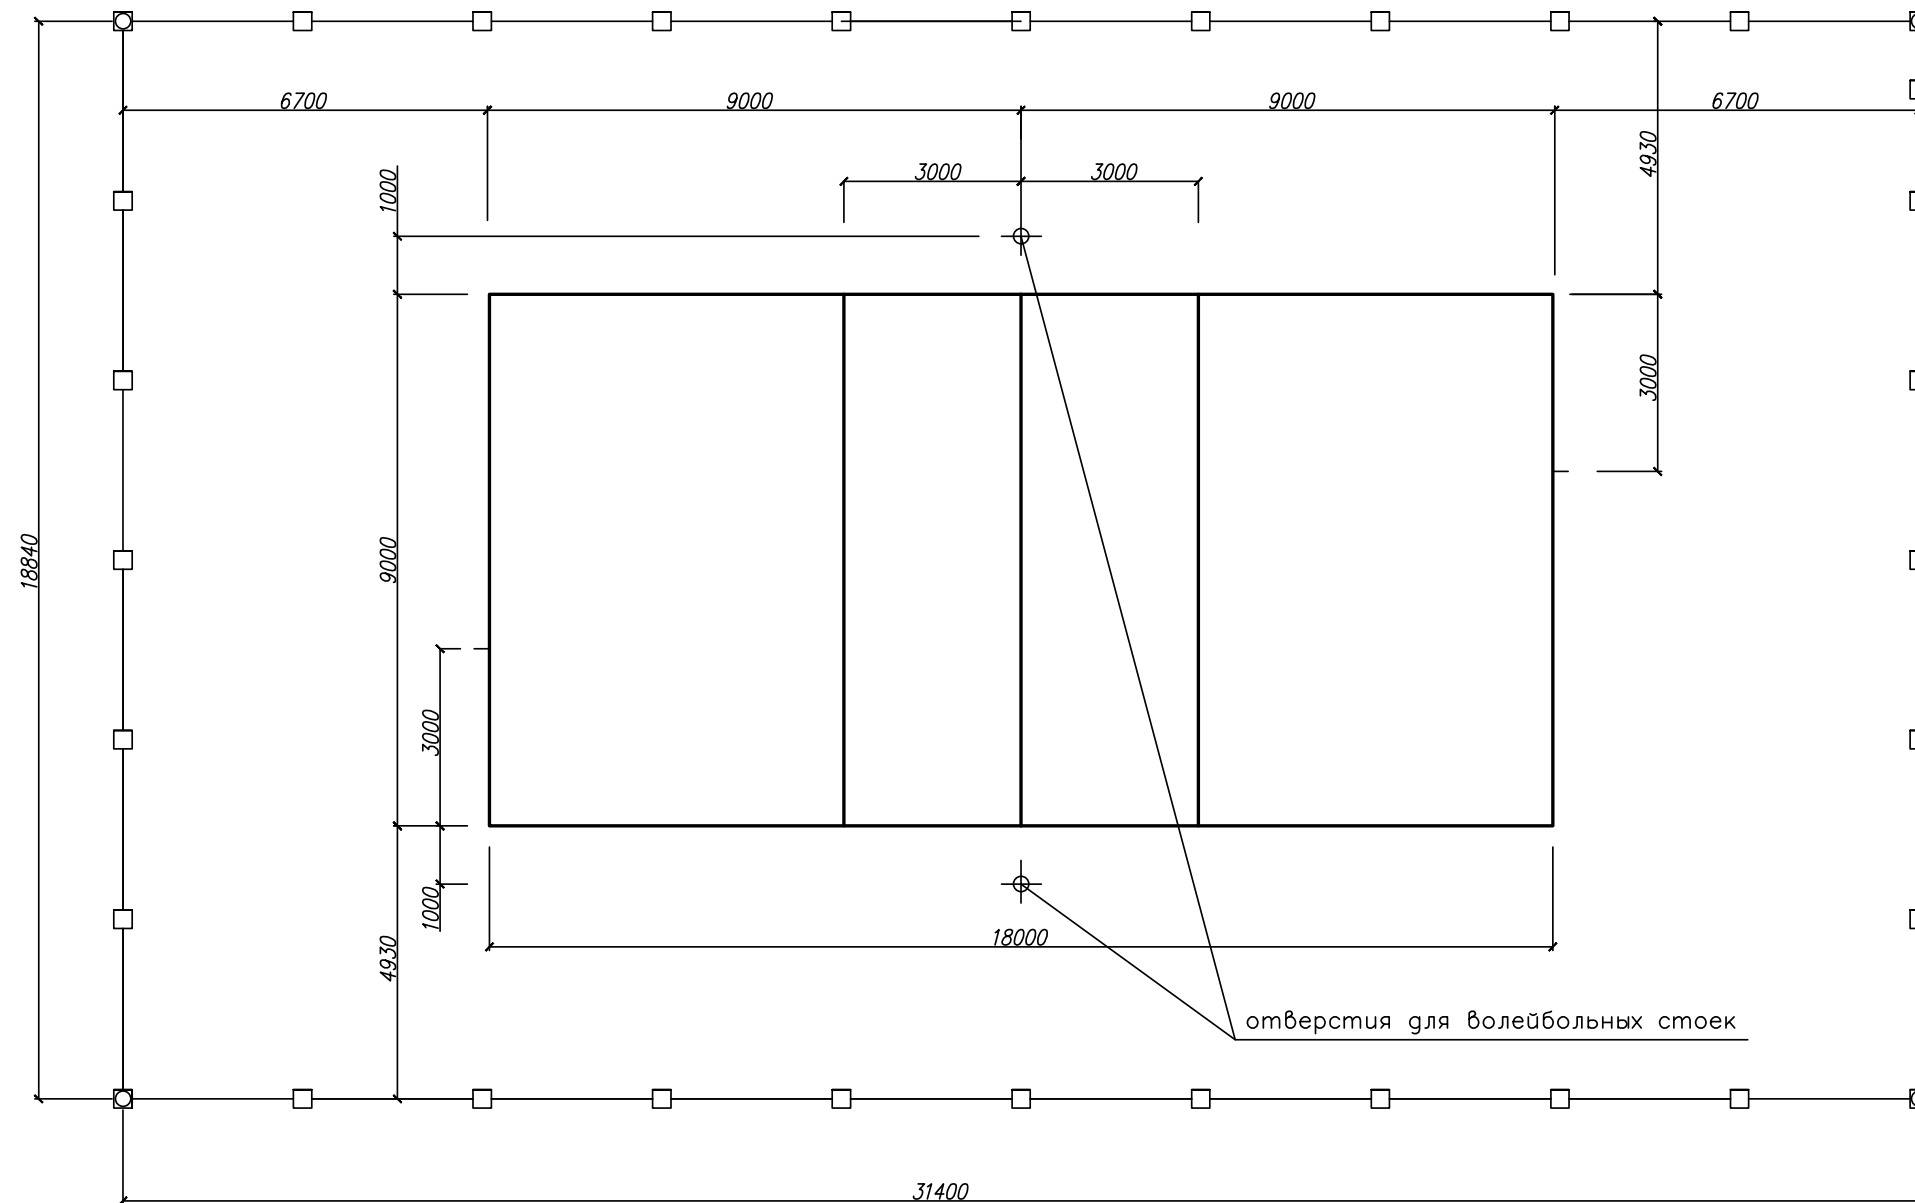


отверстия для волейбольных стоек

Име. N подл.	Подп. и дата	Взам. инв. N
--------------	--------------	--------------

						"Благоустройство парковой зоны в с. Апанасенковское Апанасенковского муниципального округа Ставропольского края"		
Изм.	Кол.ч	Лист	Идок.	Подпись	Дата	Стадия	Лист	Листов
Исполнит.	Д.А. Кравцов						8	
Проверил	И.А. Осадчая							
План площадки с разметкой для волейбола						000 "Стройдорконтроль"		

План площадки с разметкой для баскетбола

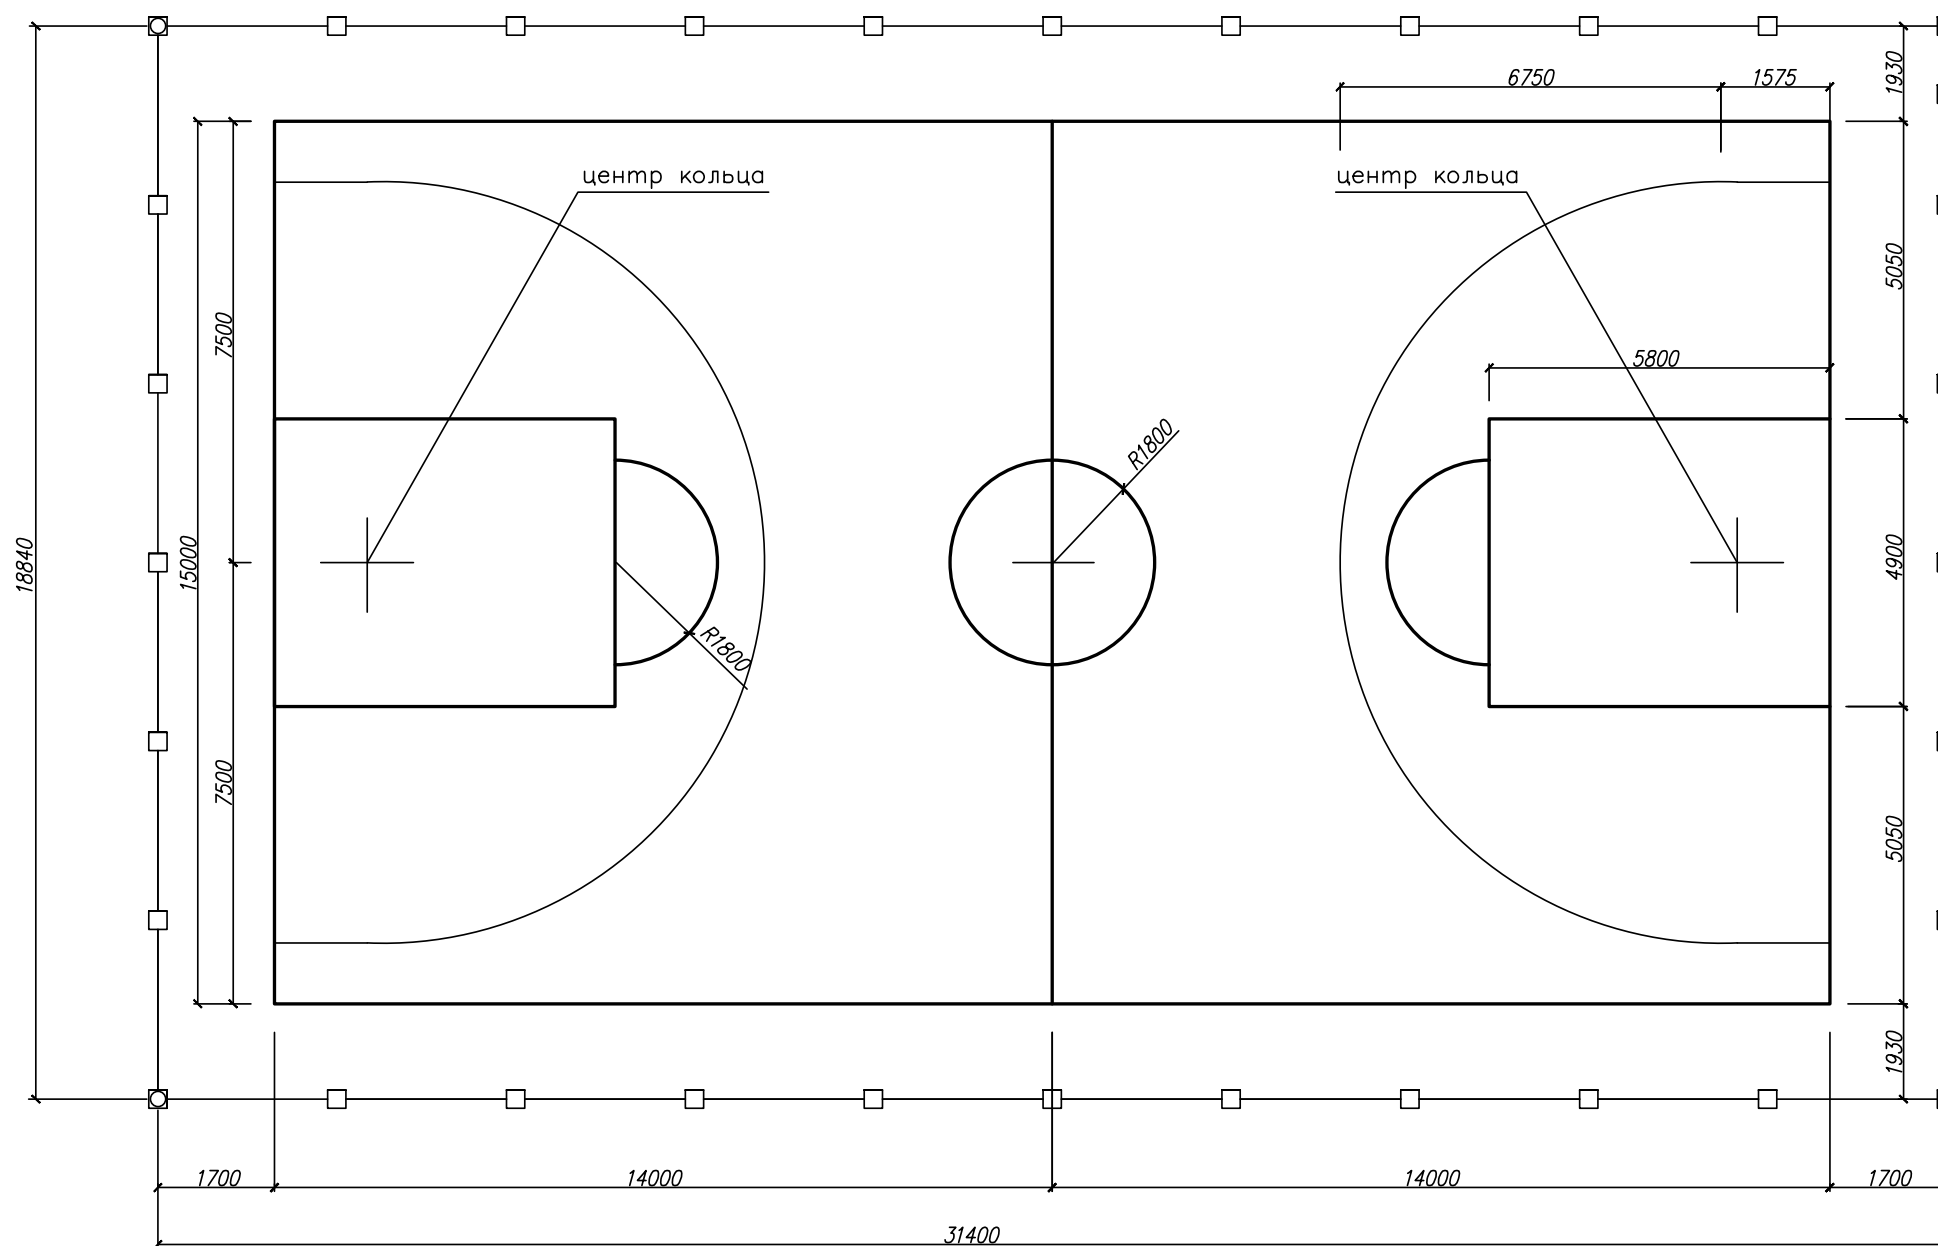

Утверждаю :
 Начальник территориального отдела
 села Апанасенковское администрации
 Апанасенковского муниципального округа
 Ставропольского края


Н.Я. Маргвинцева

Име. N подл.	Подл. и дата	Взам. ич.не. N									
						"Благоустройство парковой зоны в с. Апанасенковское Апанасенковского муниципального округа Ставропольского края"					
						Изм. Кол.ч. Лист. Изд. Подпись Дата			Стадия Лист Листов		
						Исполнит. Д.А. Кравцов			9		
						Проверил В.А. Осадчая					
						План площадки с разметкой для баскетбола			ООО "СТРОЙДОРКОНТРОЛЬ"		

План площадки с разметкой для мини-футбола

Утверждаю :
 Начальник территориального отдела
 села Апанасенковское администрации
 Апанасенковского муниципального округа
 Ставропольского края

..... Н.Я. Маргвинцева

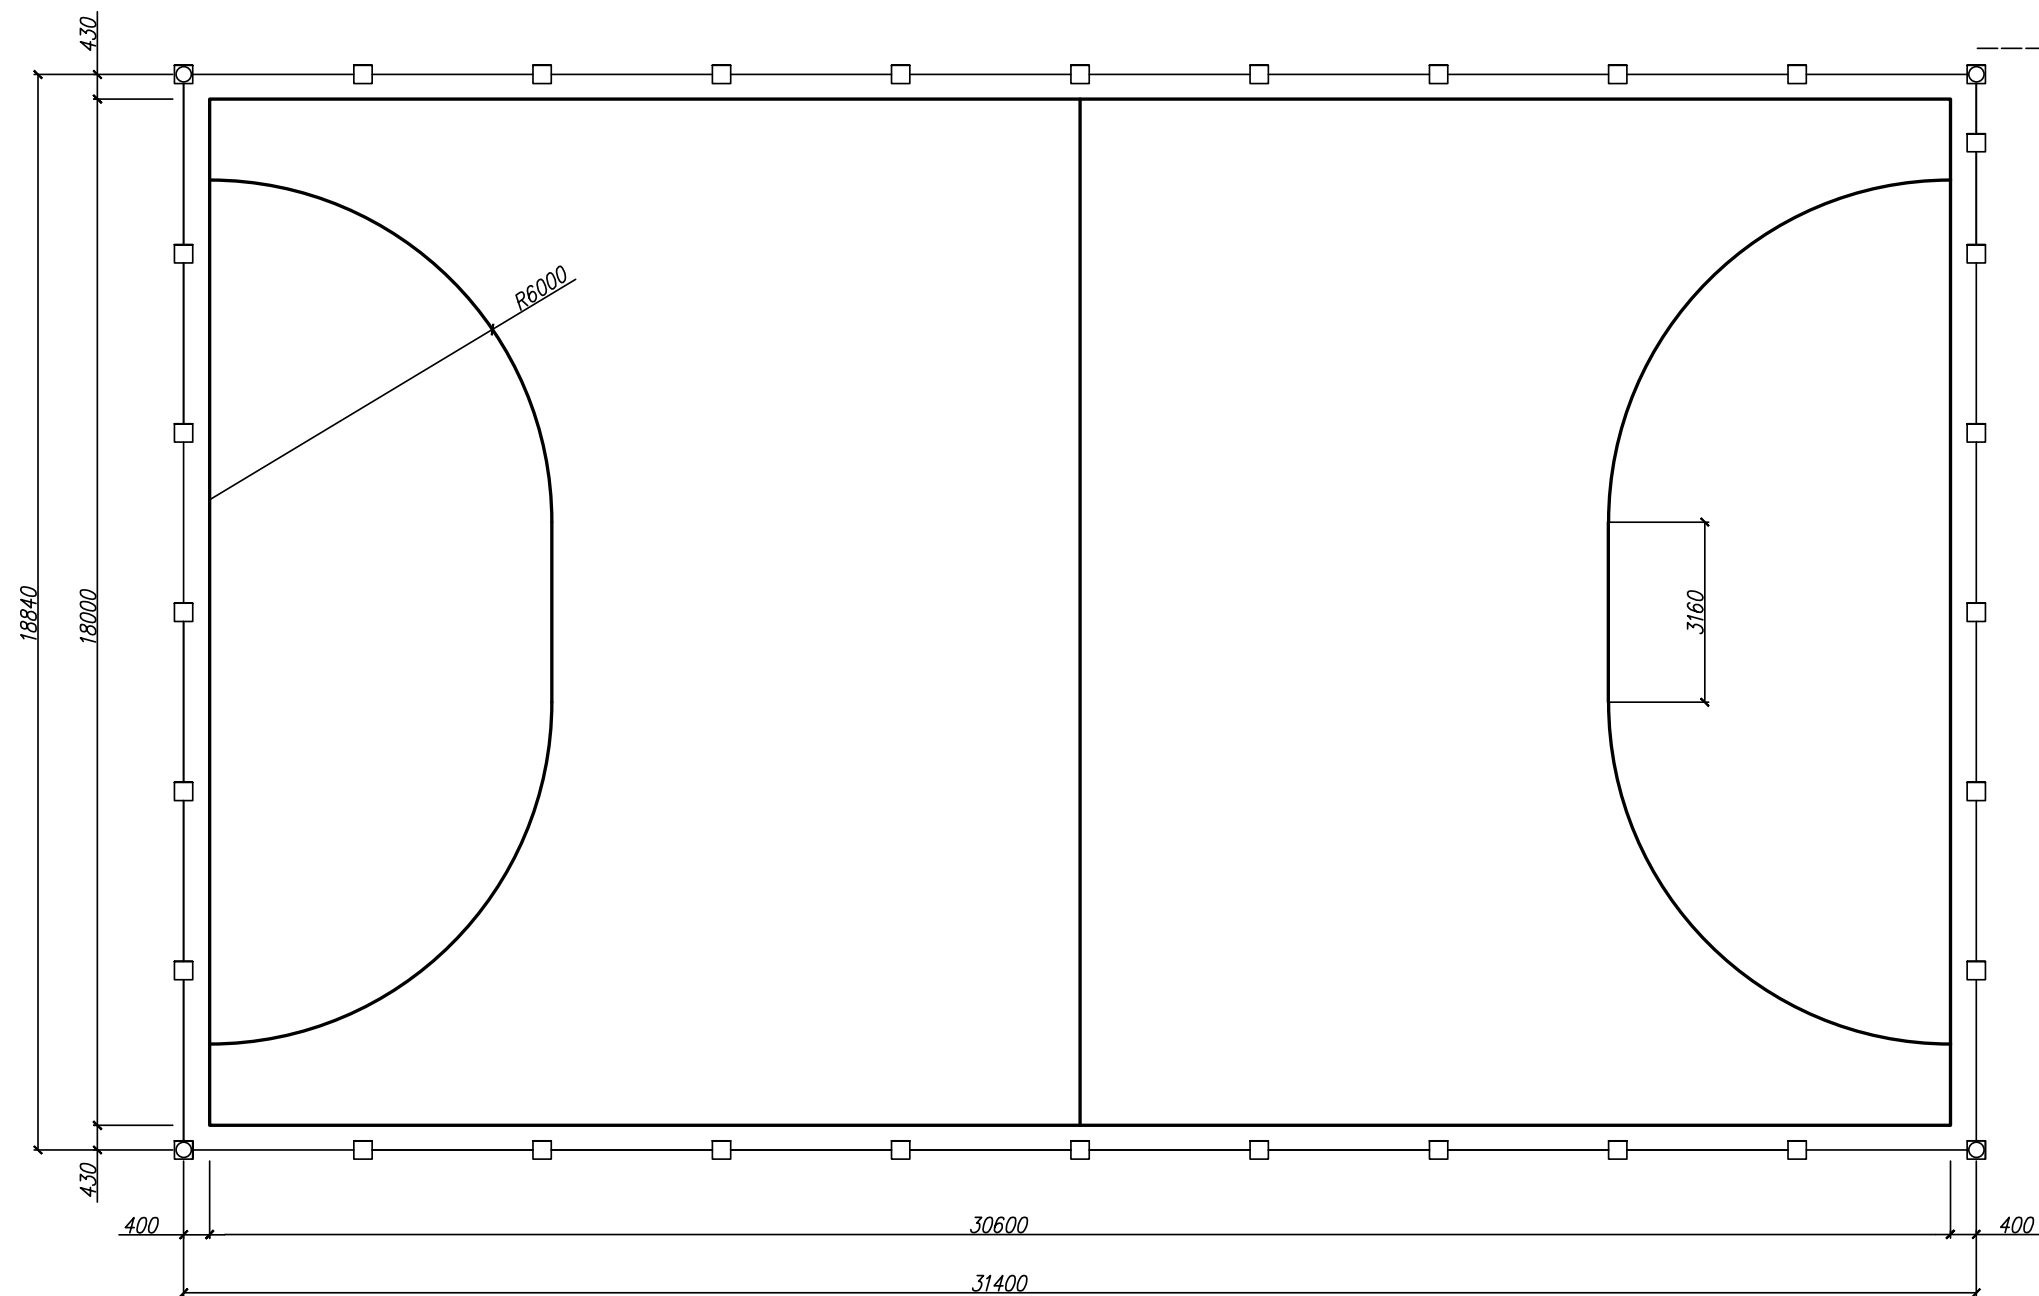


Име. N подл. Подп. и дата Взам. и ме. N

						"Благоустройство парковой зоны в с. Апанасенковское Апанасенковского муниципального округа Ставропольского края"		
Изм.	Кол.ч.	Лист	Индок.	Подпись	Дата			
Исполнит.	Д.А. Кравцов					Стадия	Лист	Листов
Проверил	В.А. Осадная						10	
План площадки с разметкой для мини-футбола						ООО "СТРОЙДОРКОНТРОЛЬ"		

Утверждаю :
 Начальник территориального отдела
 села Апанасенковское администрации
 Апанасенковского муниципального округа
 Ставропольского края
 _____ Н.Я. Маргвинцева

Мачта освещения

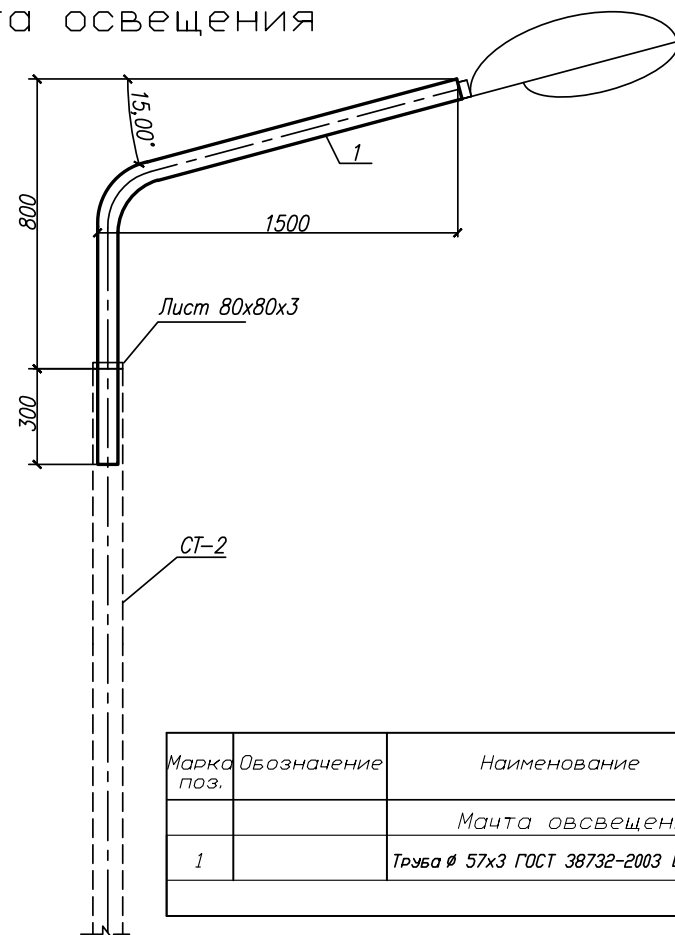


Марка поз.	Обозначение	Наименование	Кол.	Масса ед. кг	Масса общая
		Мачта освещения			
1		Труба \varnothing 57x3 ГОСТ 38732-2003 L=2210	6	8,84	53,04
				Всего:	53,04

Взам. инв. N									
Подл. и дата	Изм.	Кол. экз.	Лист	Издок.	Подпись	Дата	"Благоустройство парковой зоны в с. Апанасенковское Апанасенковского муниципального округа Ставропольского края"		
	Исполнит.	Д.А. Кравцов							
Инв. N подл.	Проверил	В.А. Осадчая					Стадия	Лист	Листов
								11	
							ООО "СТРОЙДОРКОНТРОЛЬ"		
							Мачта освещения (МО)		

ФОТОФИКСАЦИЯ СУЩЕСТВУЮЩЕГО СОСТОЯНИЯ ТЕРРИТОРИИ



"Средовые визуализации"

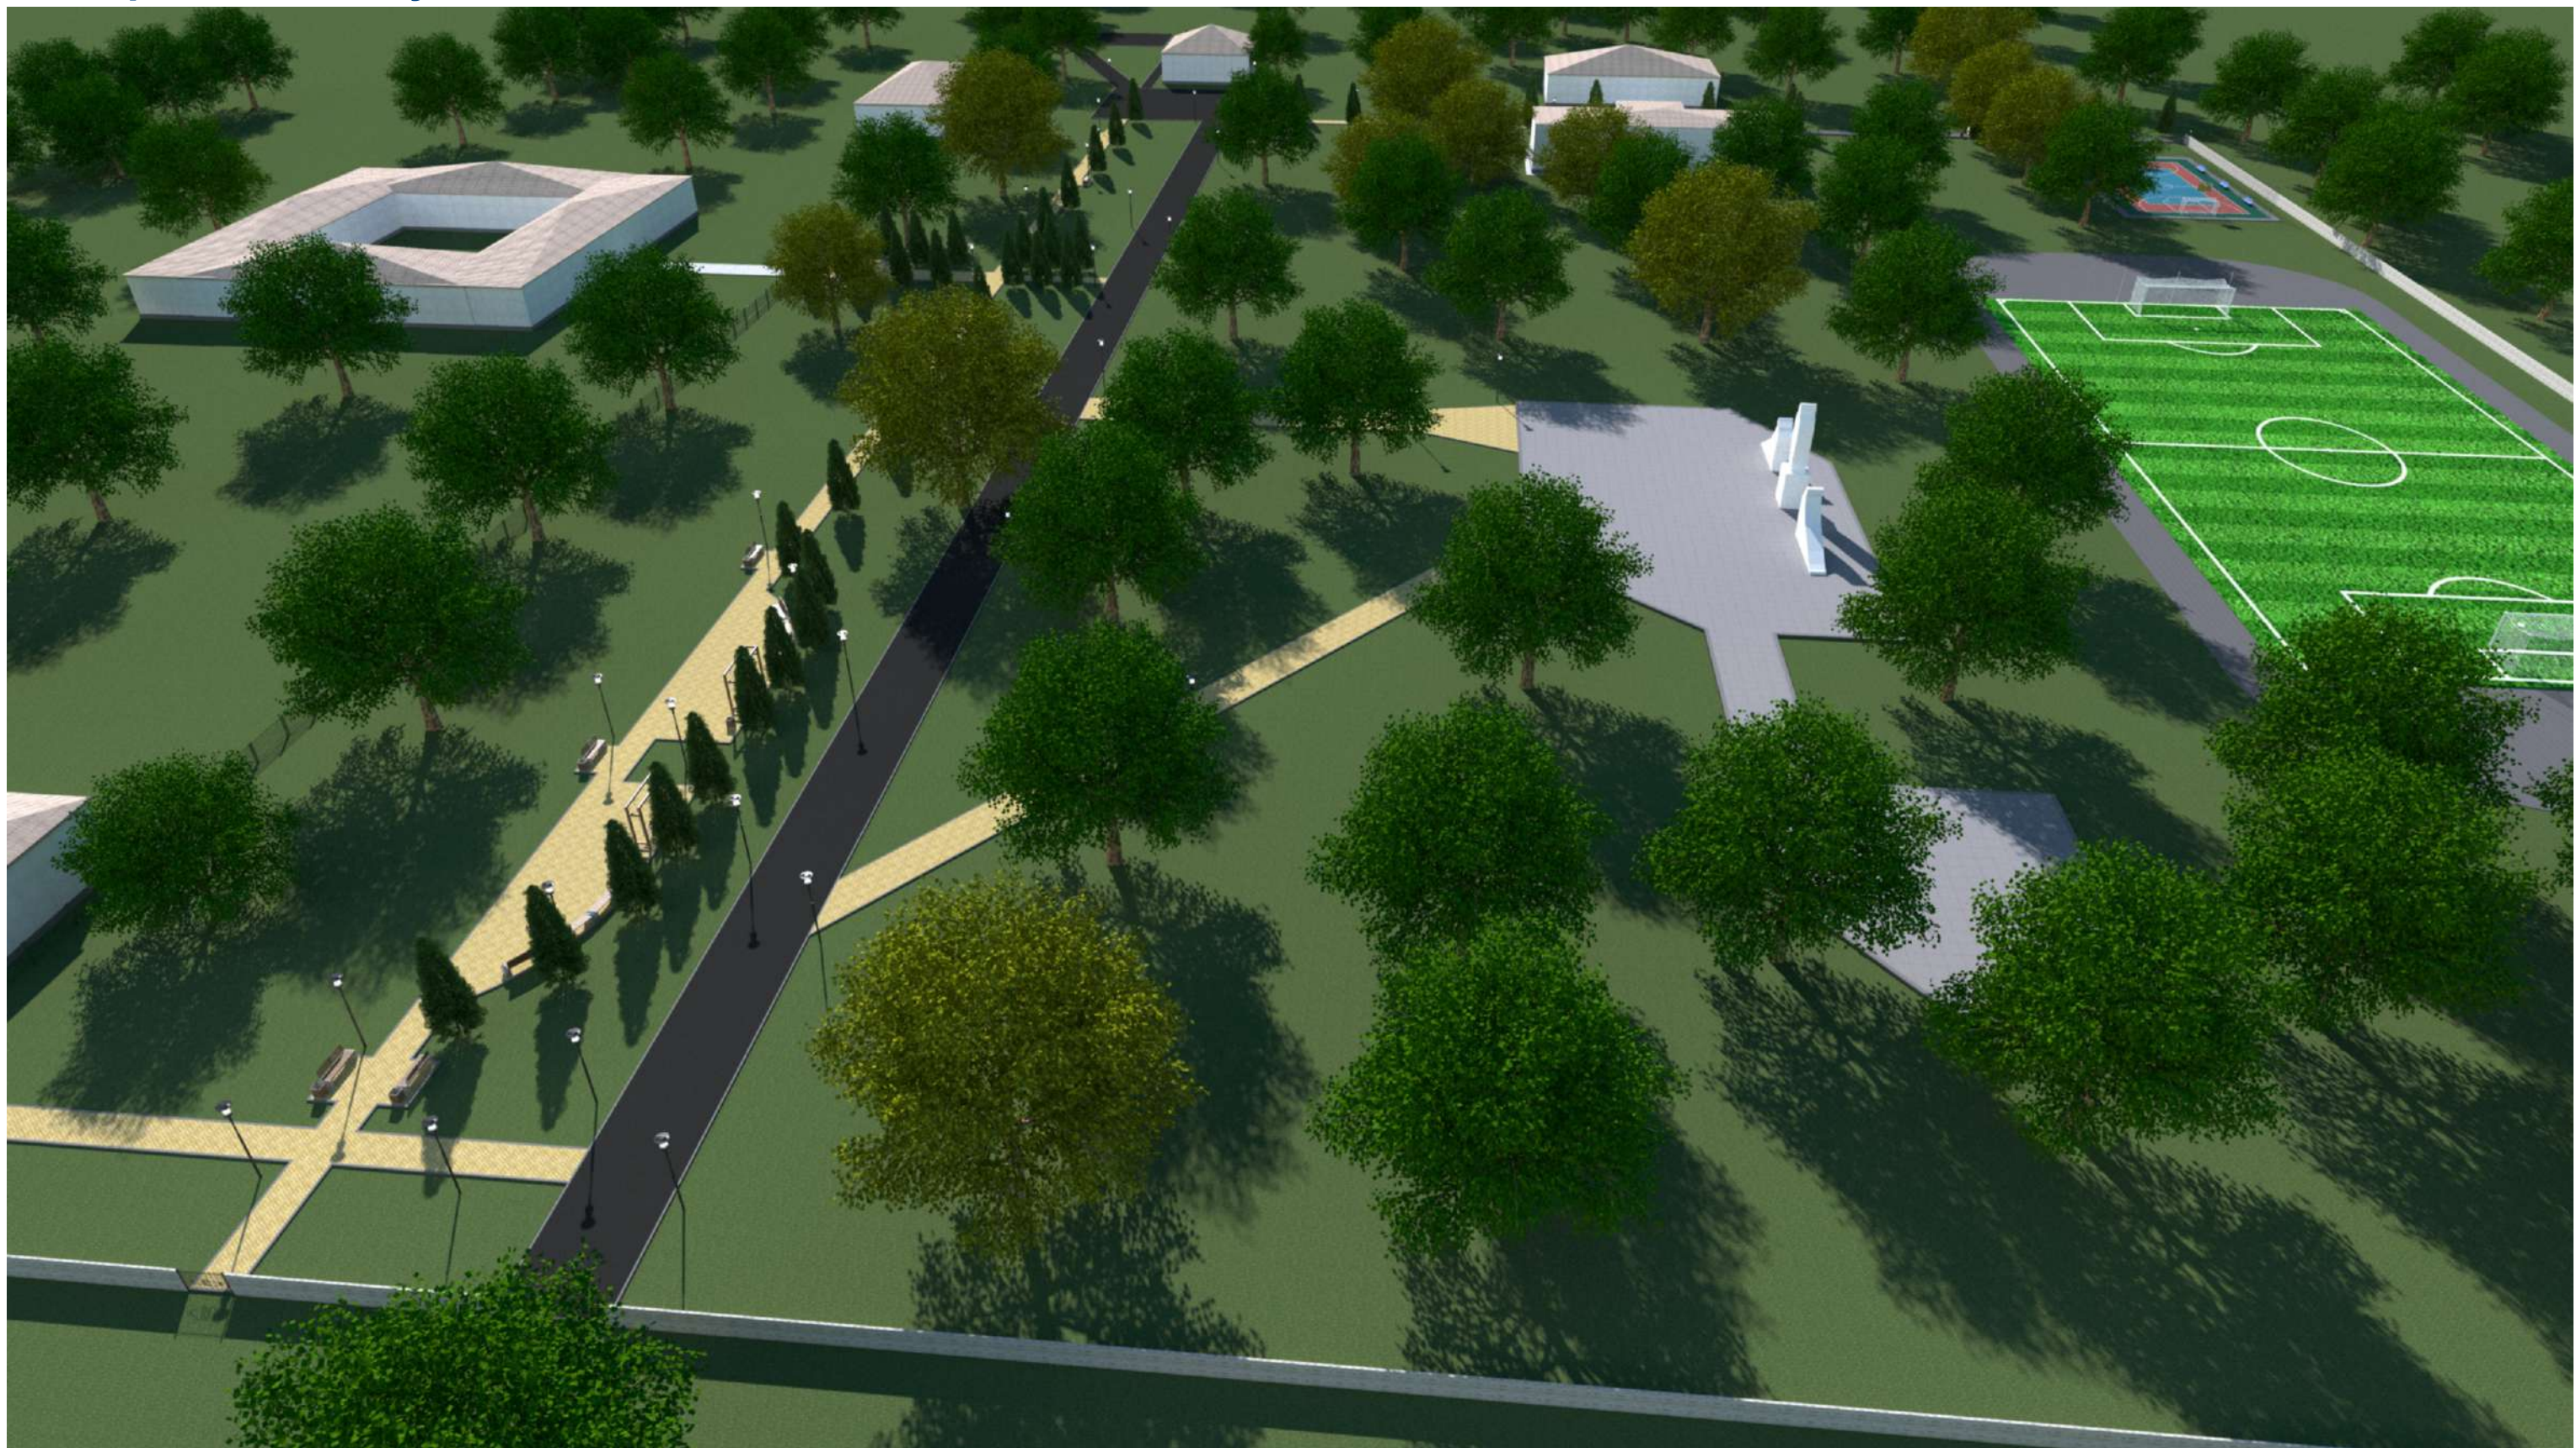

"Средовые визуализации"




ВИЗУАЛЬНЫЙ ОБРАЗ


"Средовые визуализации"




"Средовые визуализации"

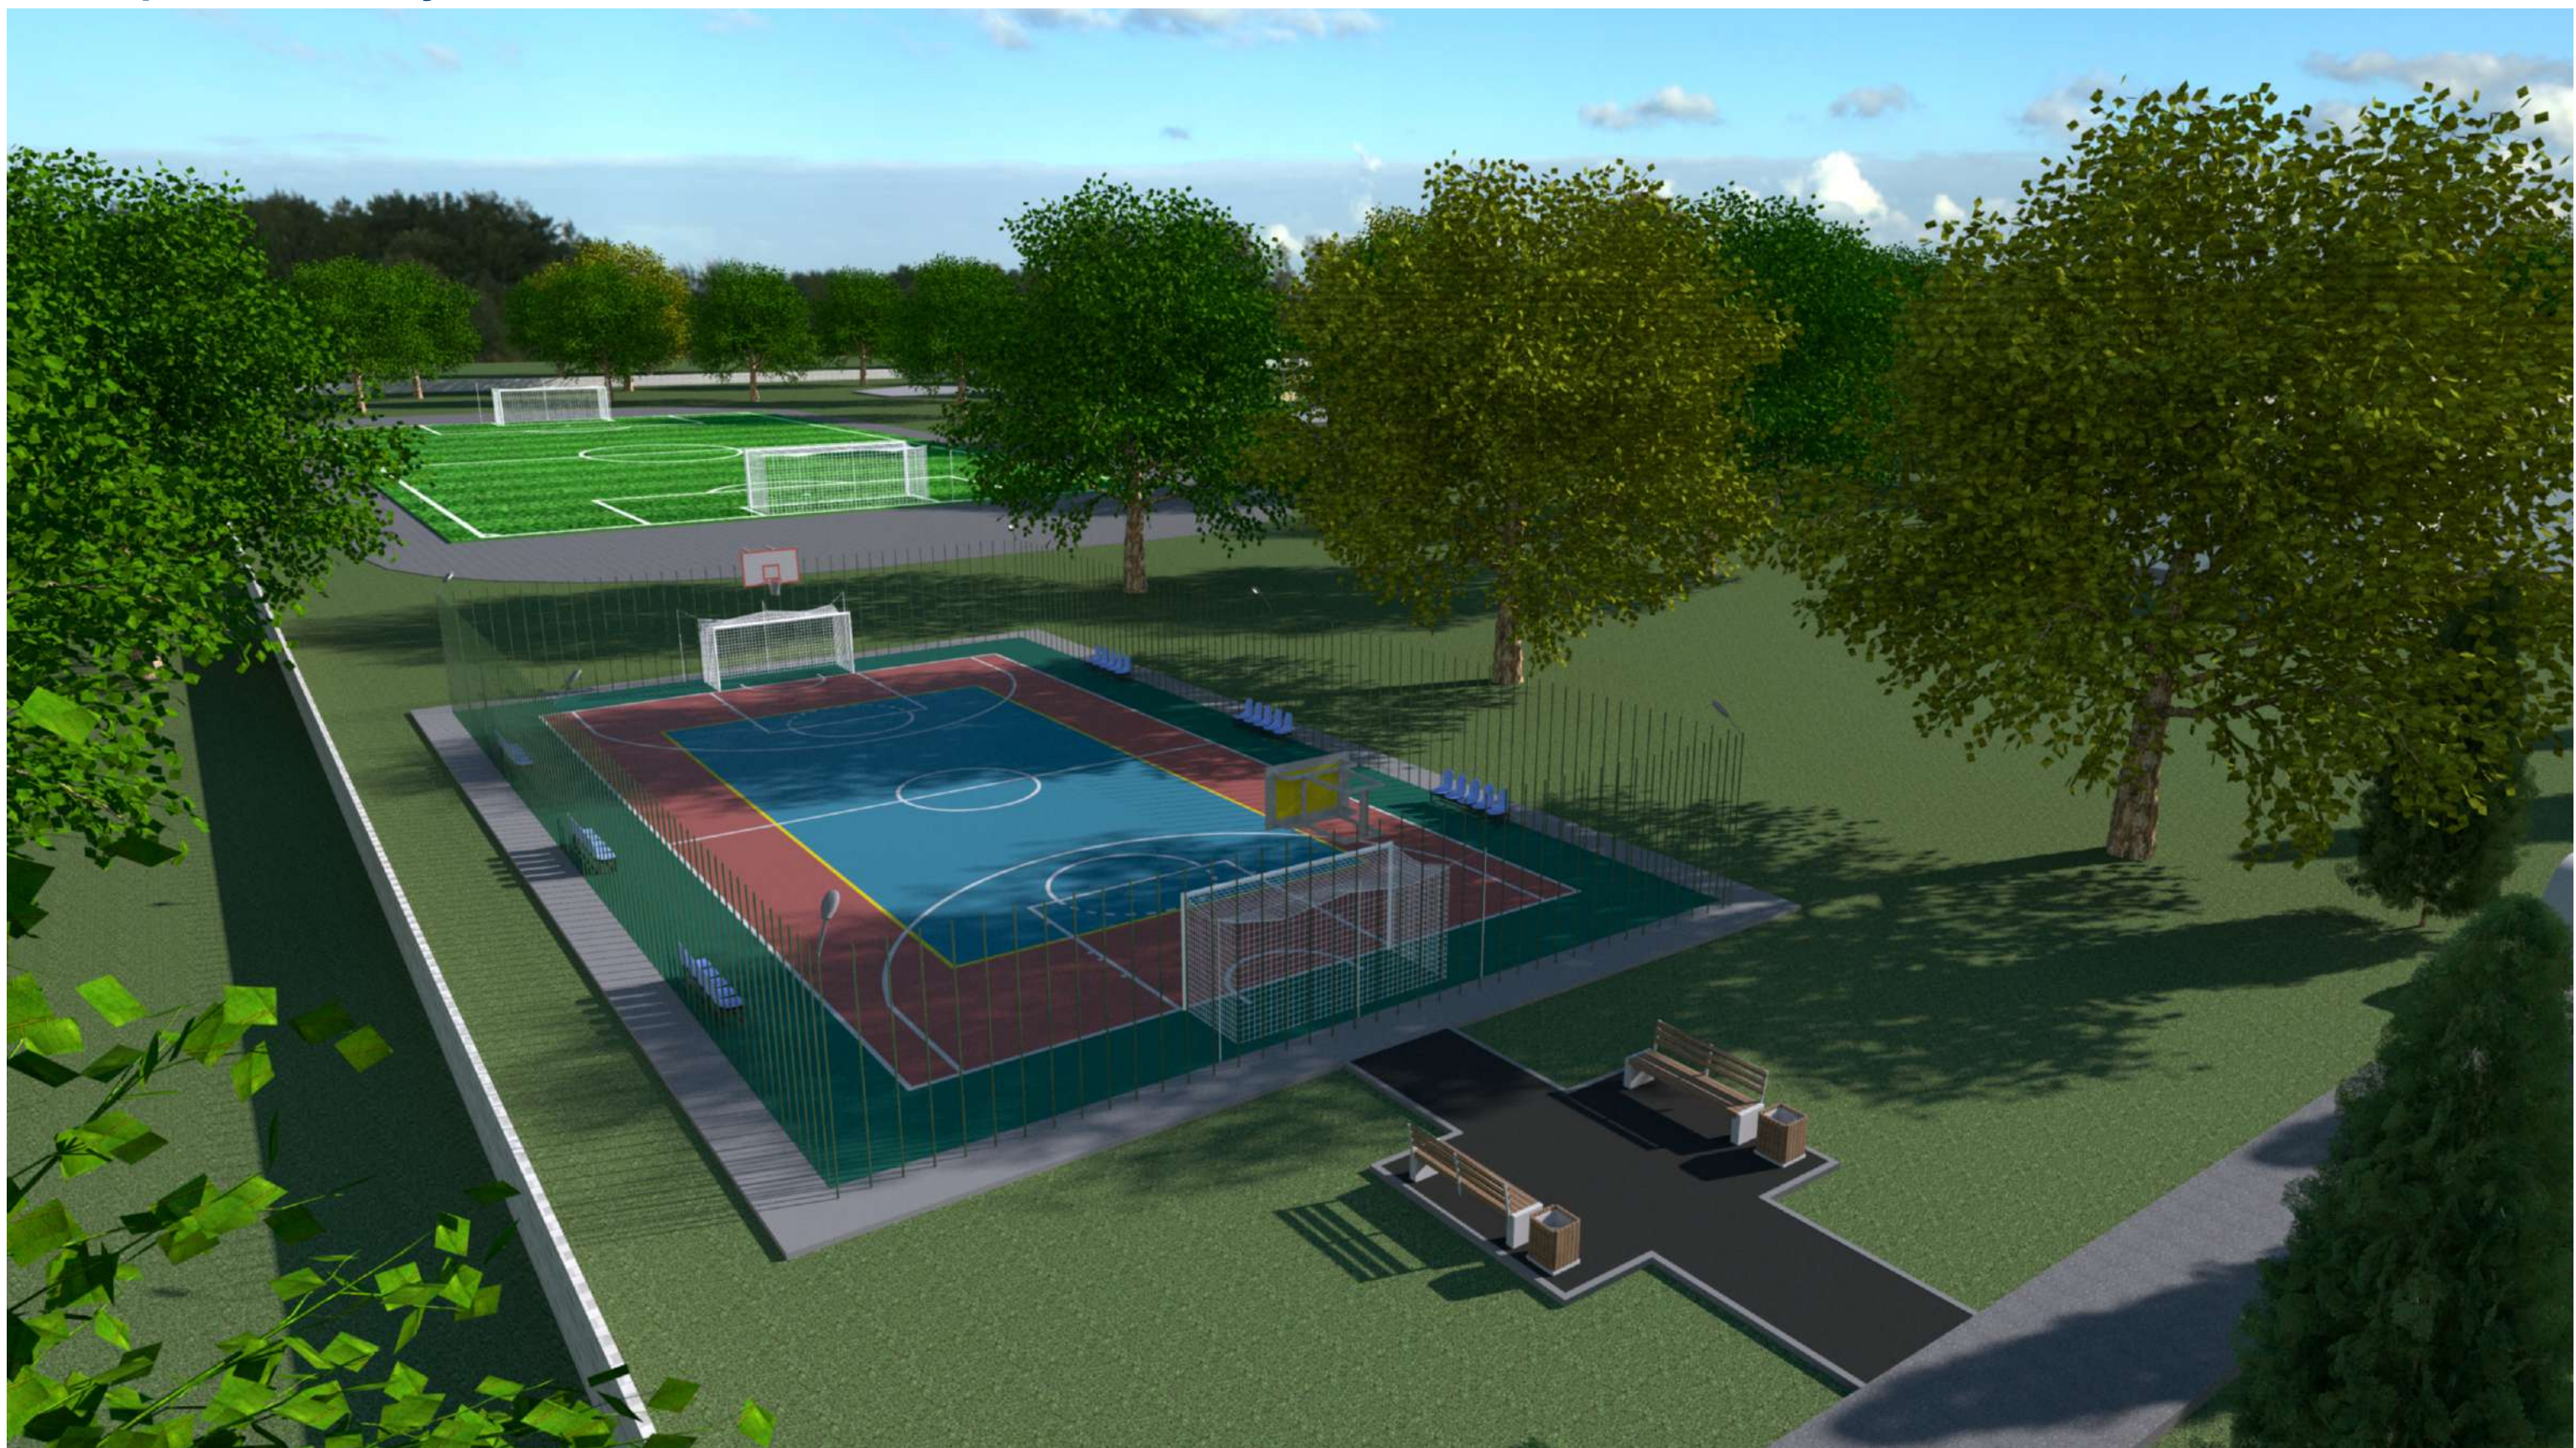


"Средовые визуализации"

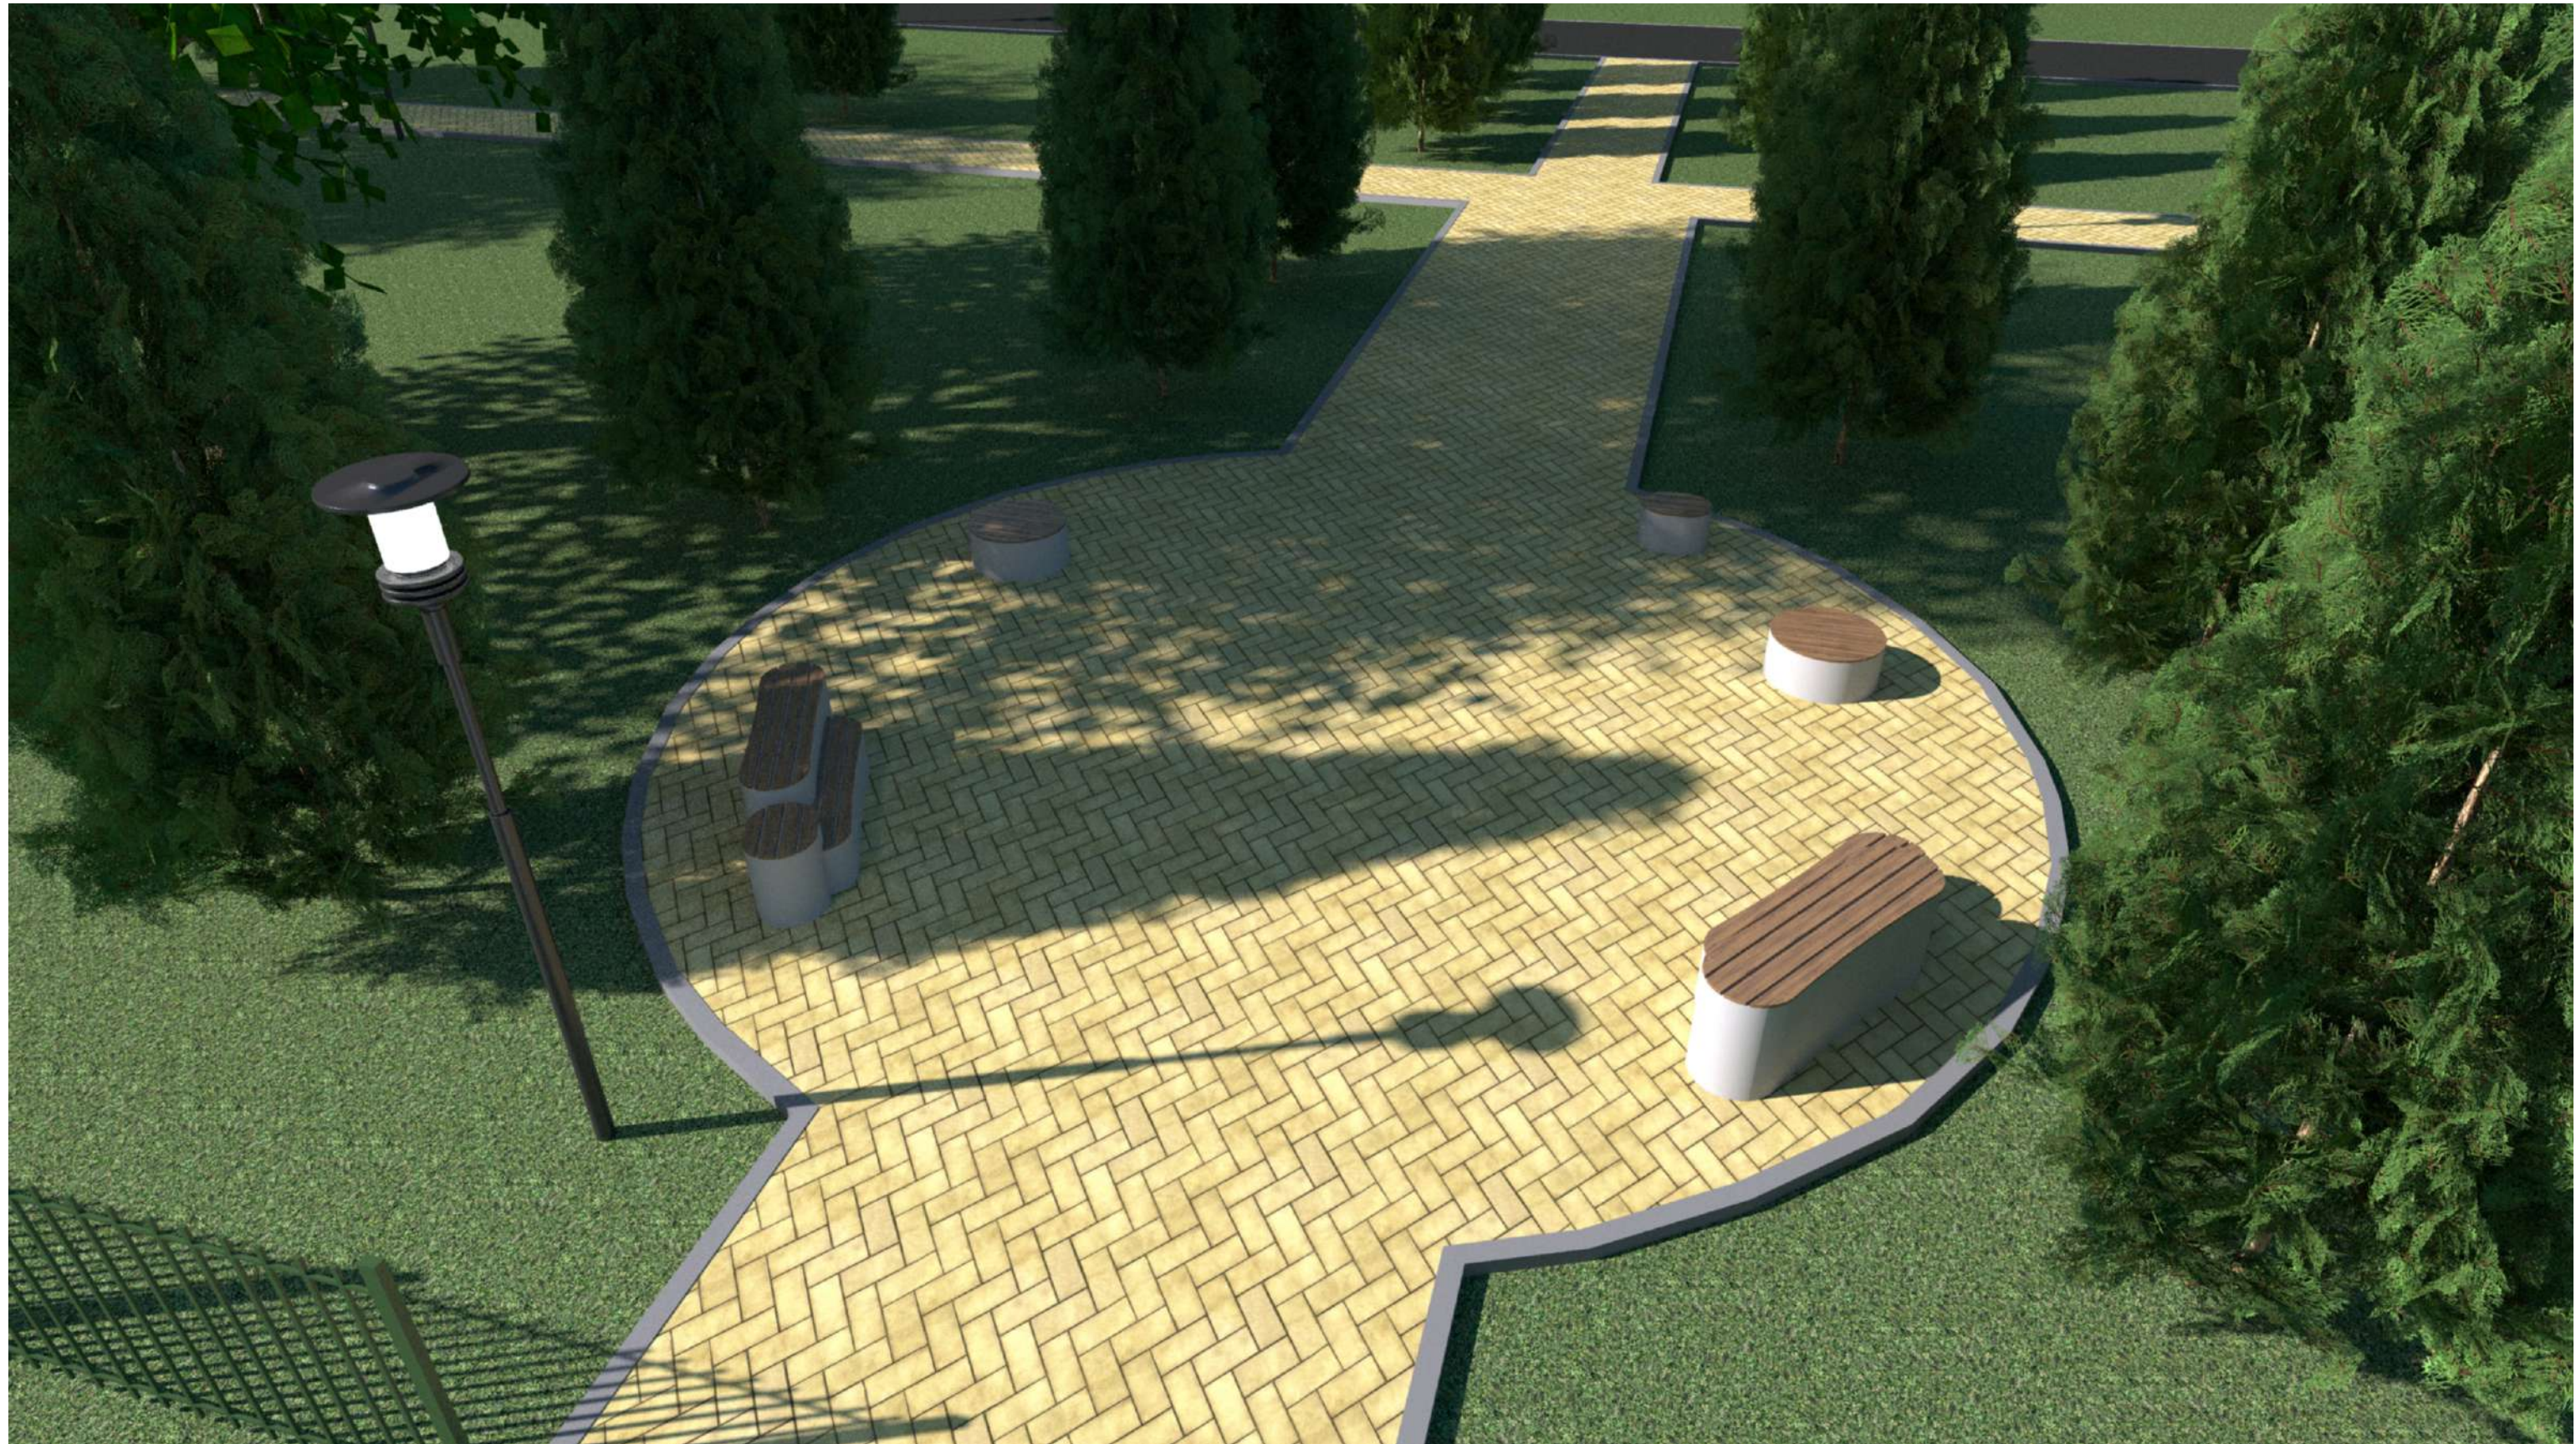

"Средовые визуализации"

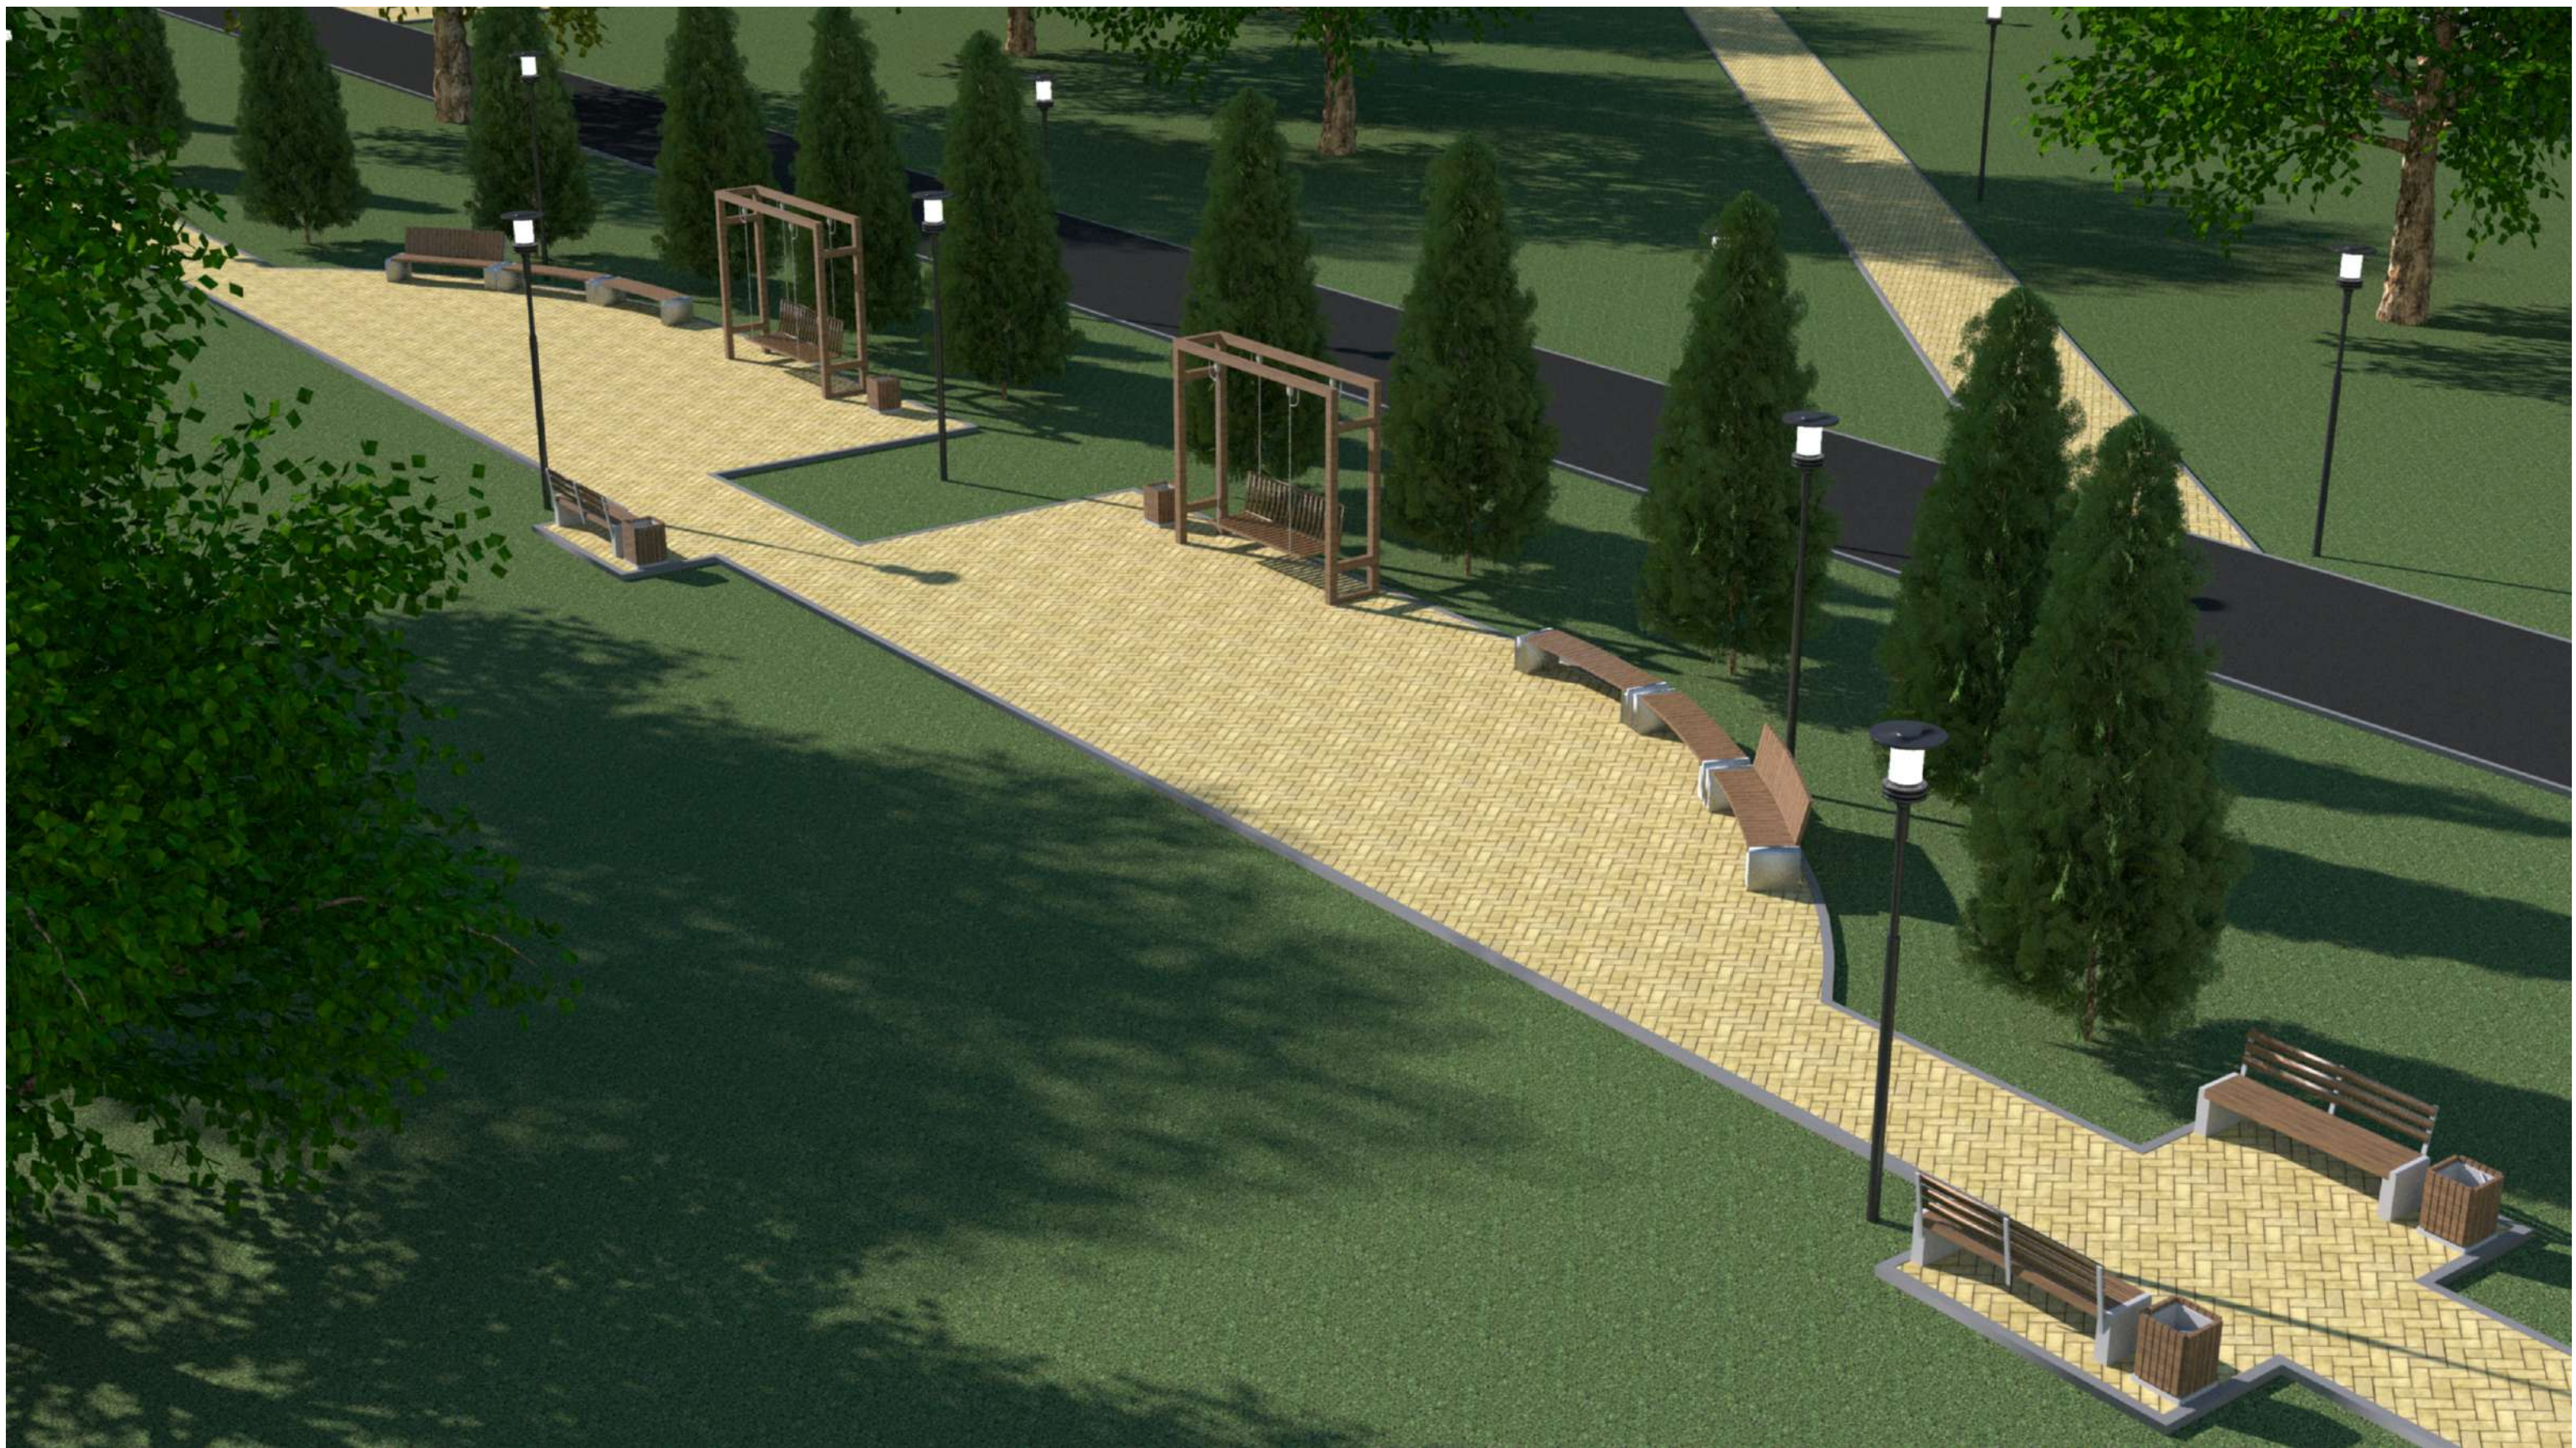


"Средовые визуализации"

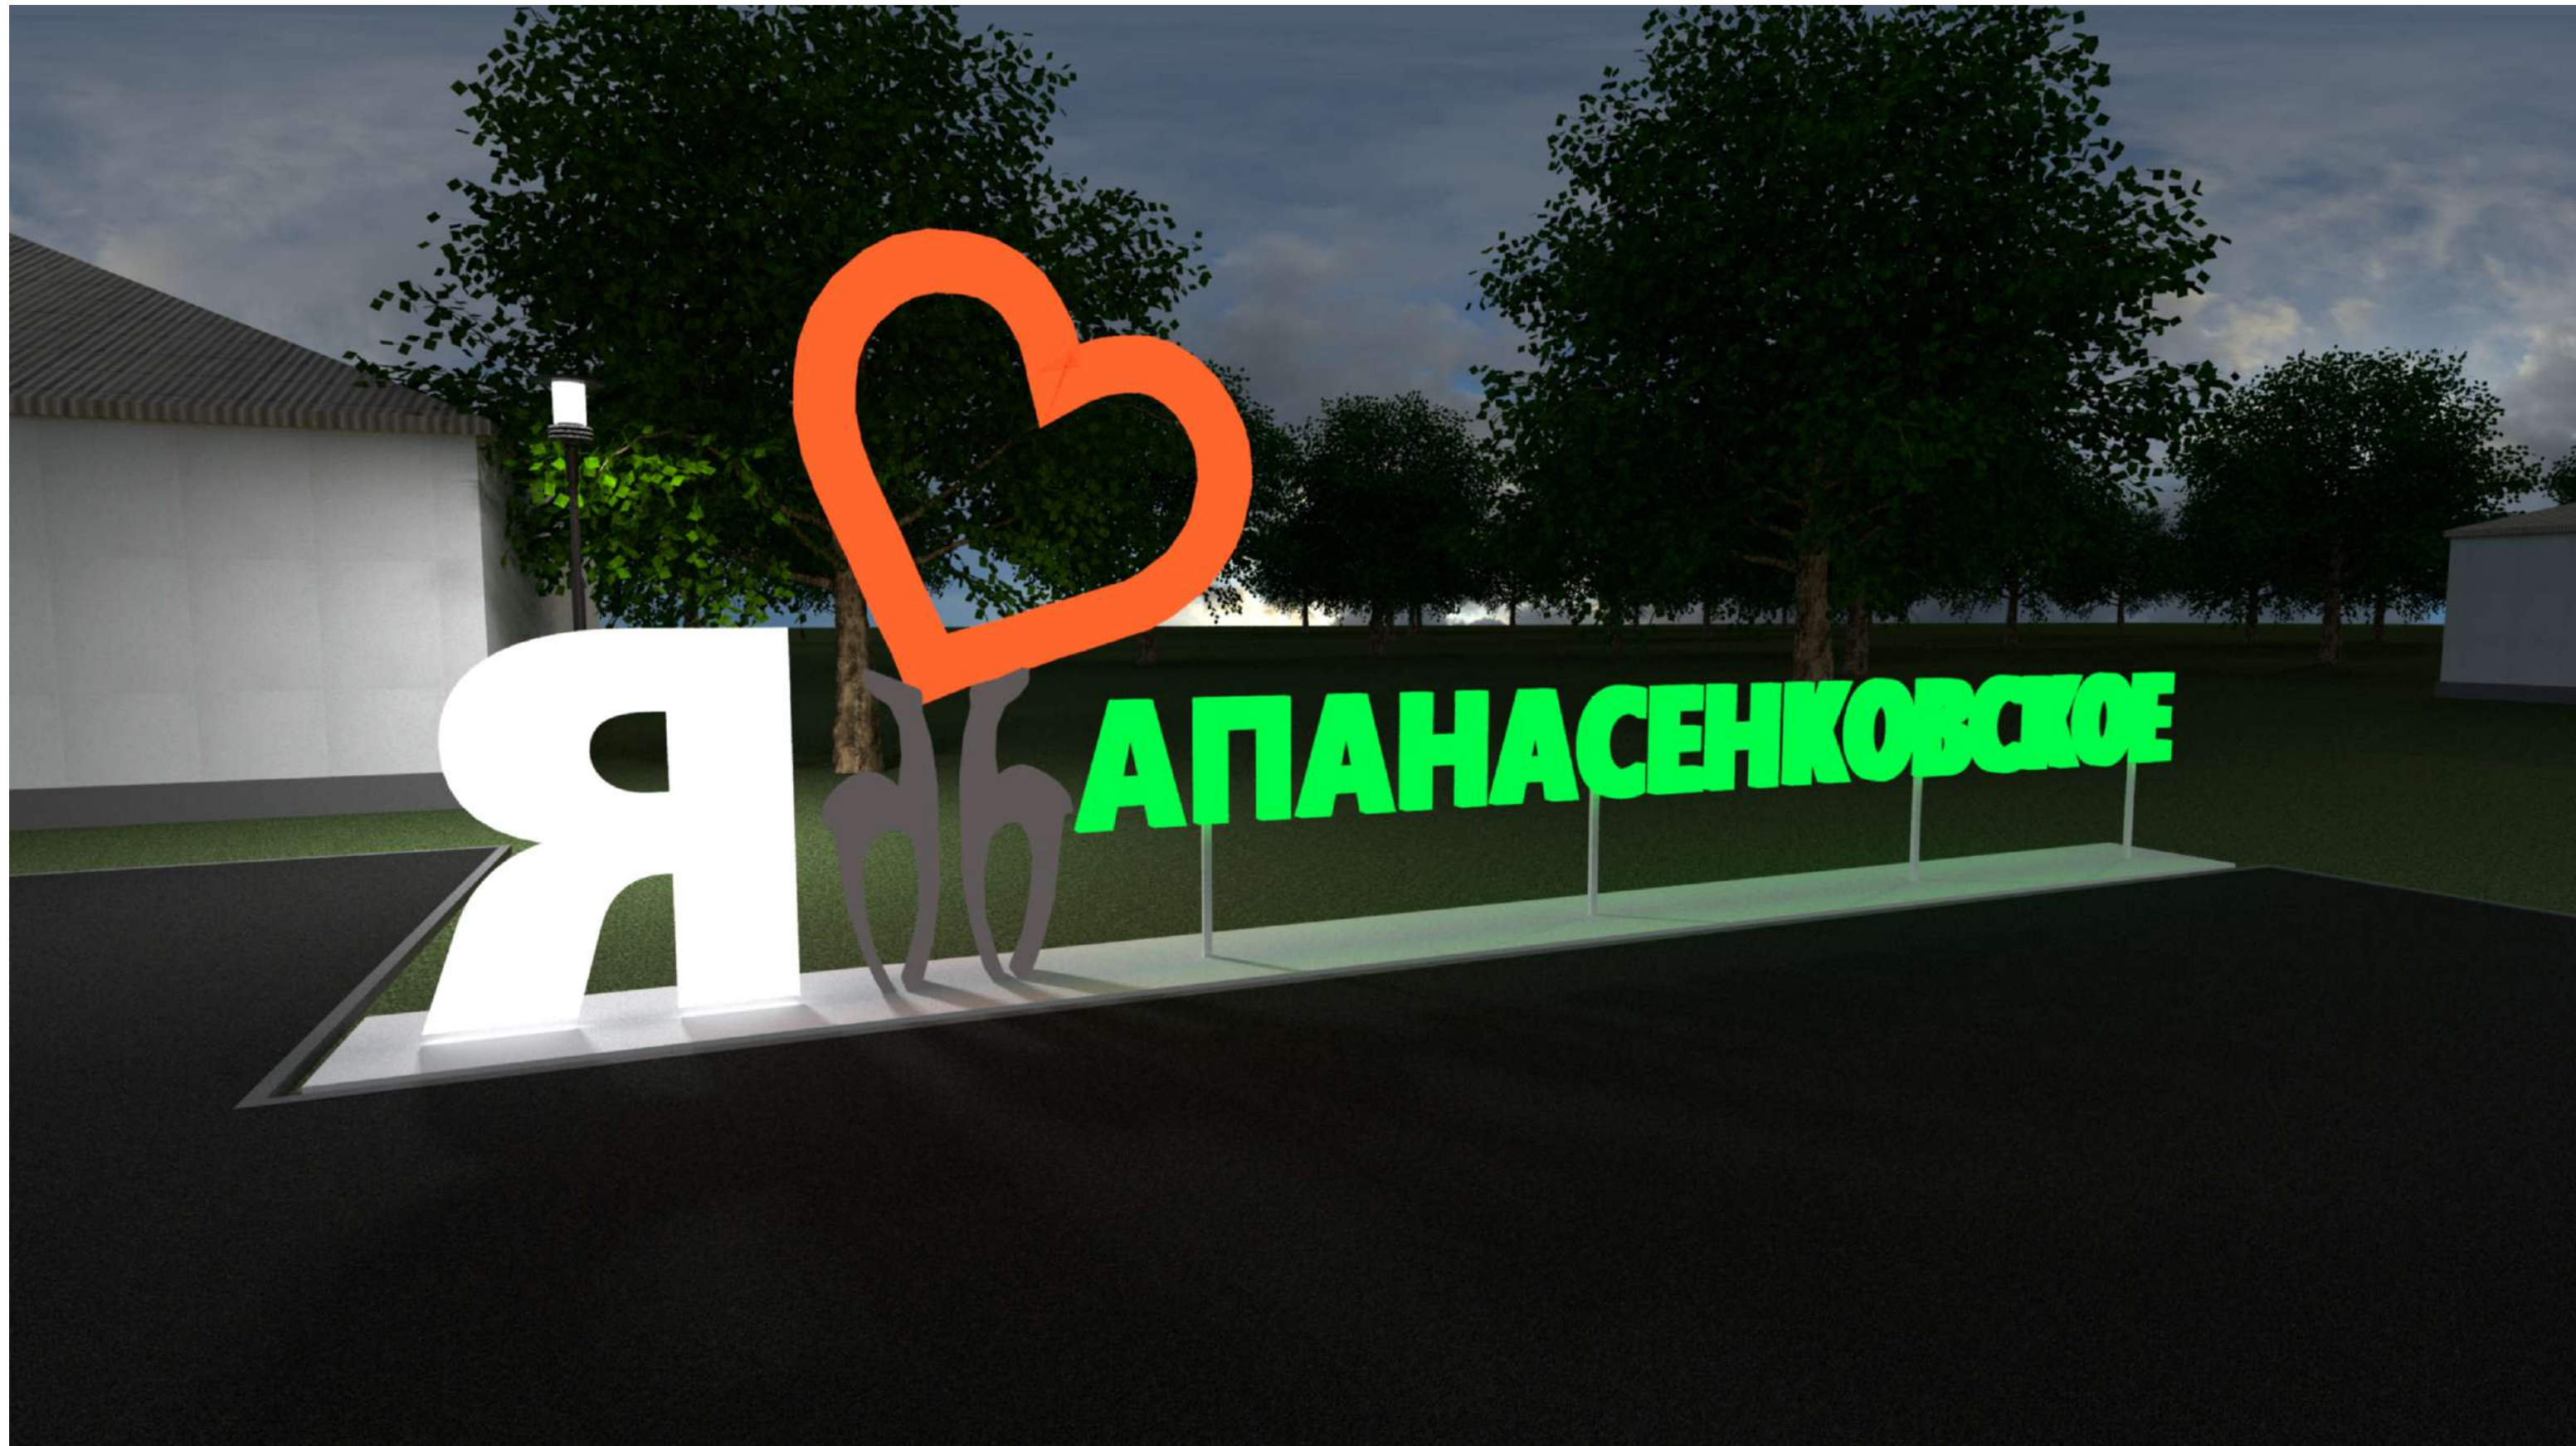


"Средовые визуализации"




"Средовые визуализации"

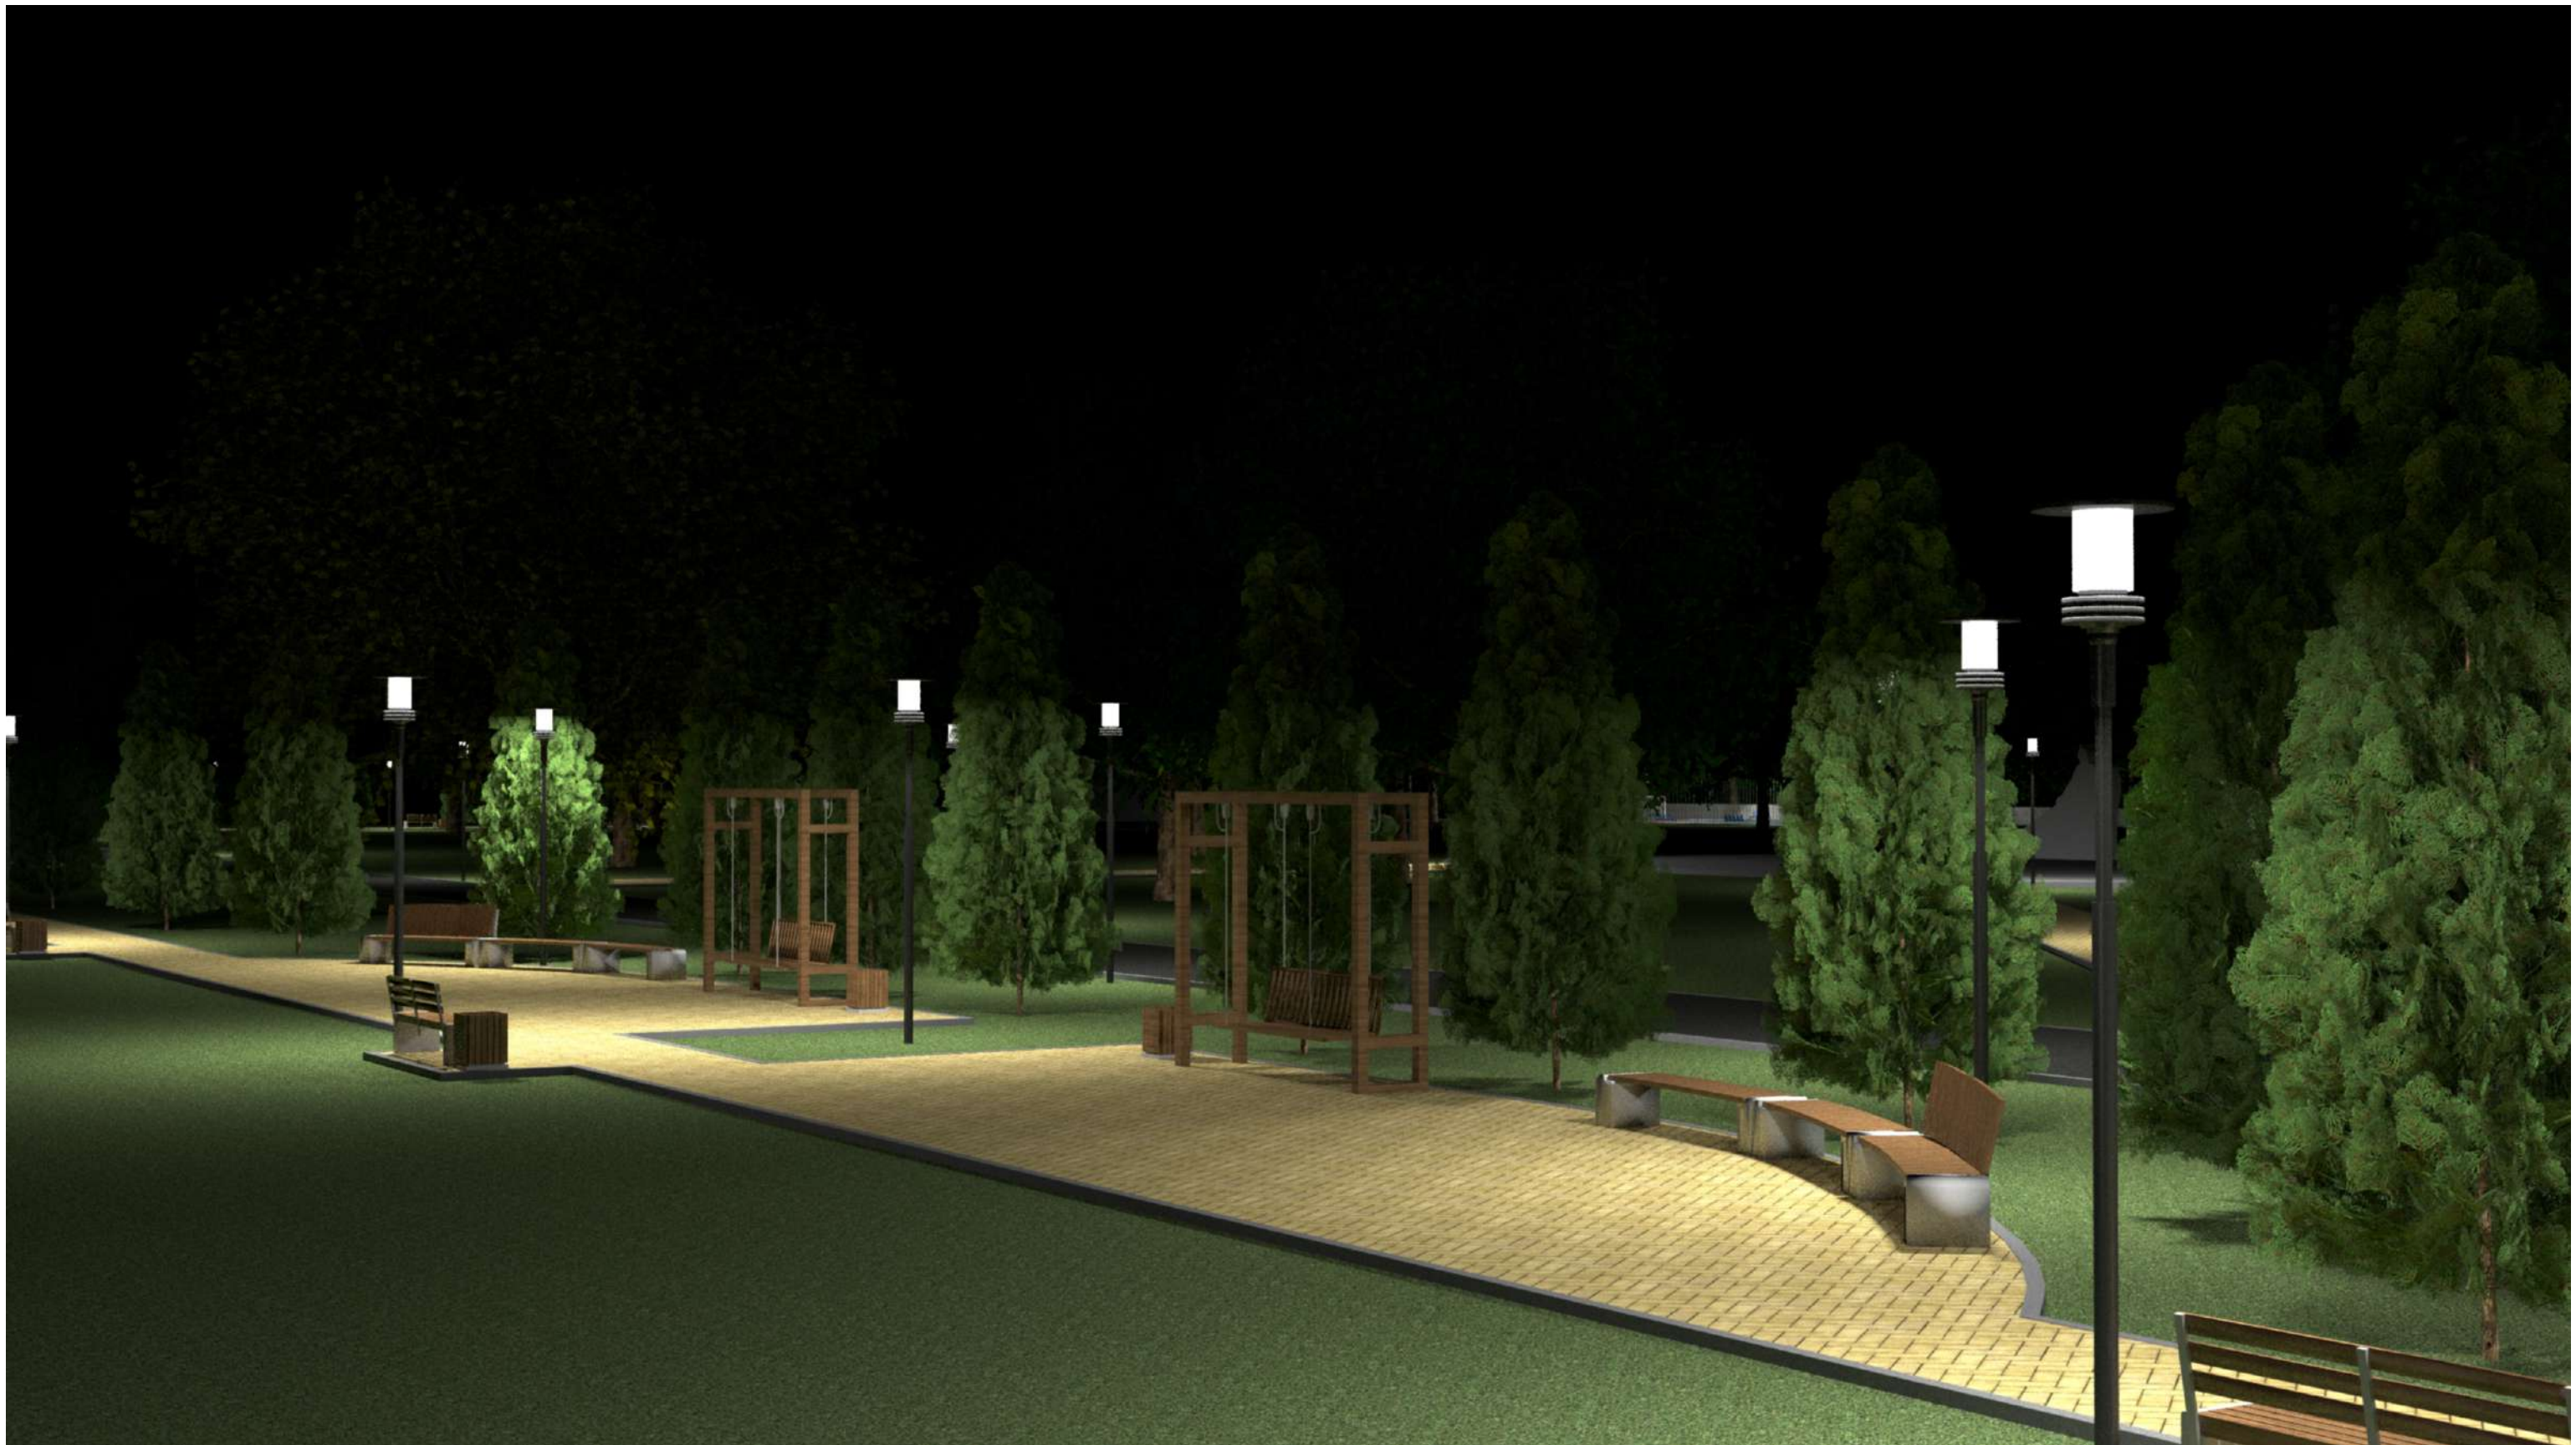

"Средовые визуализации"

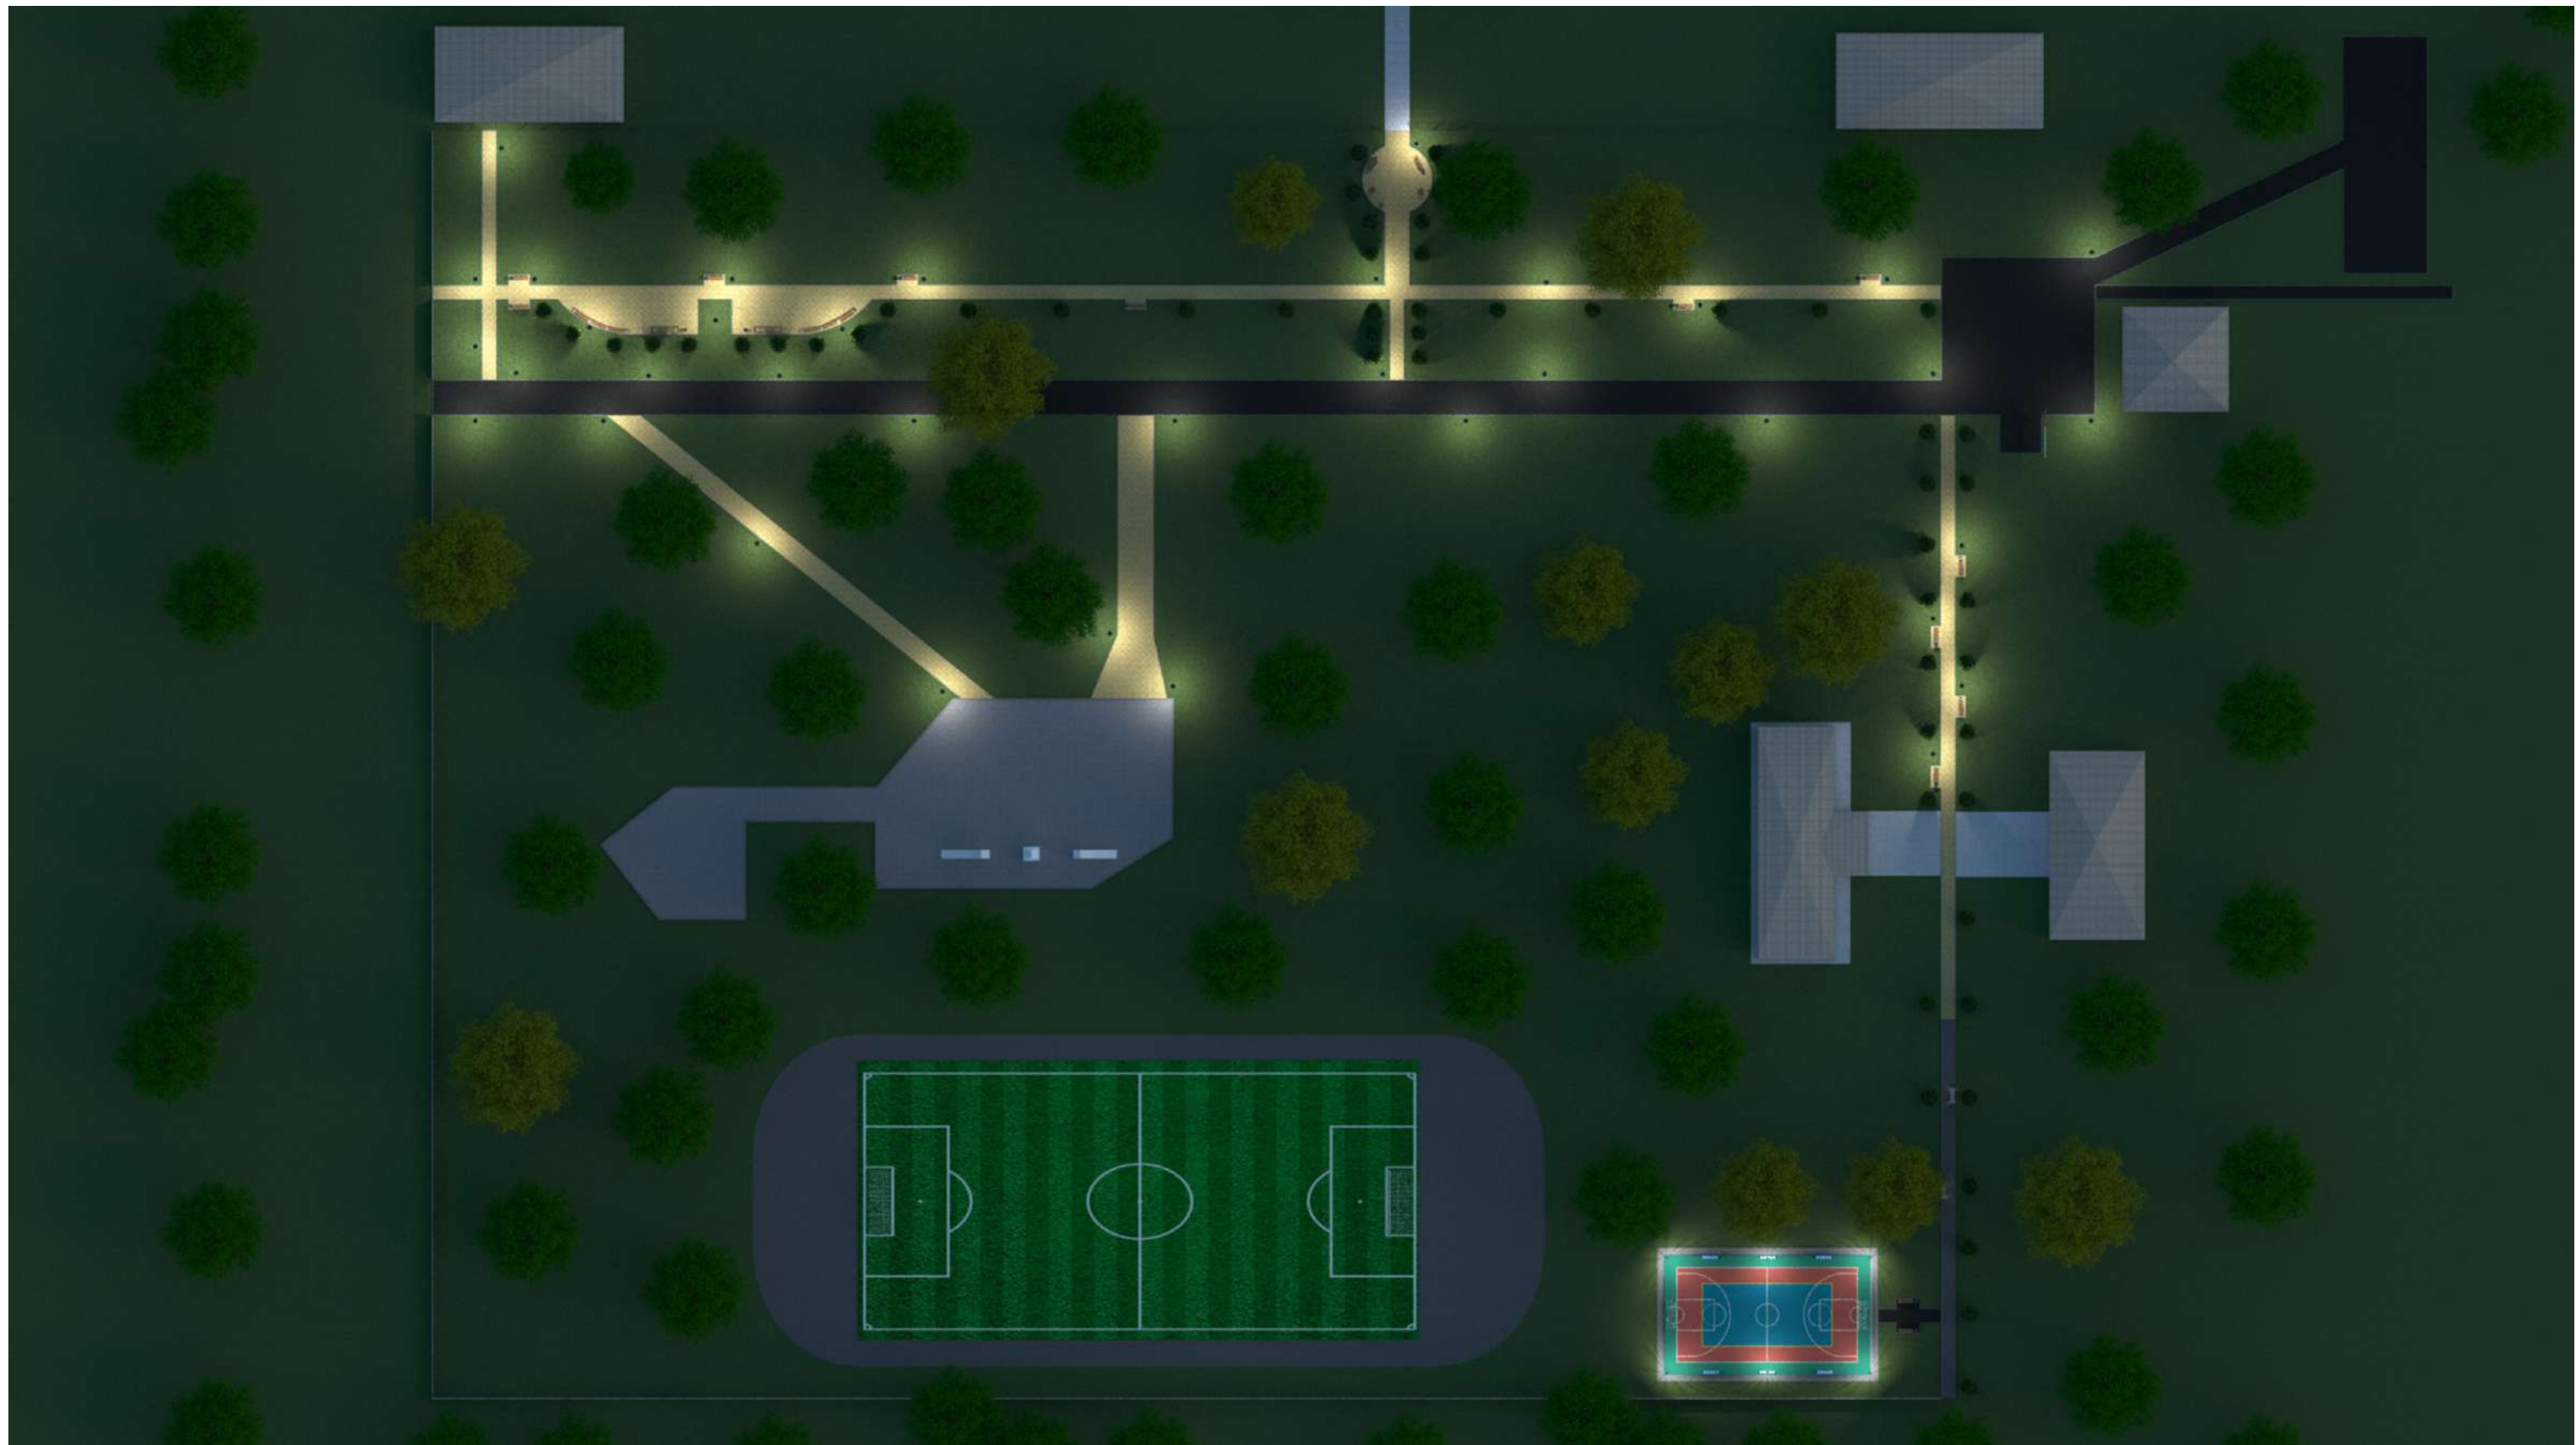

"Средовые визуализации"

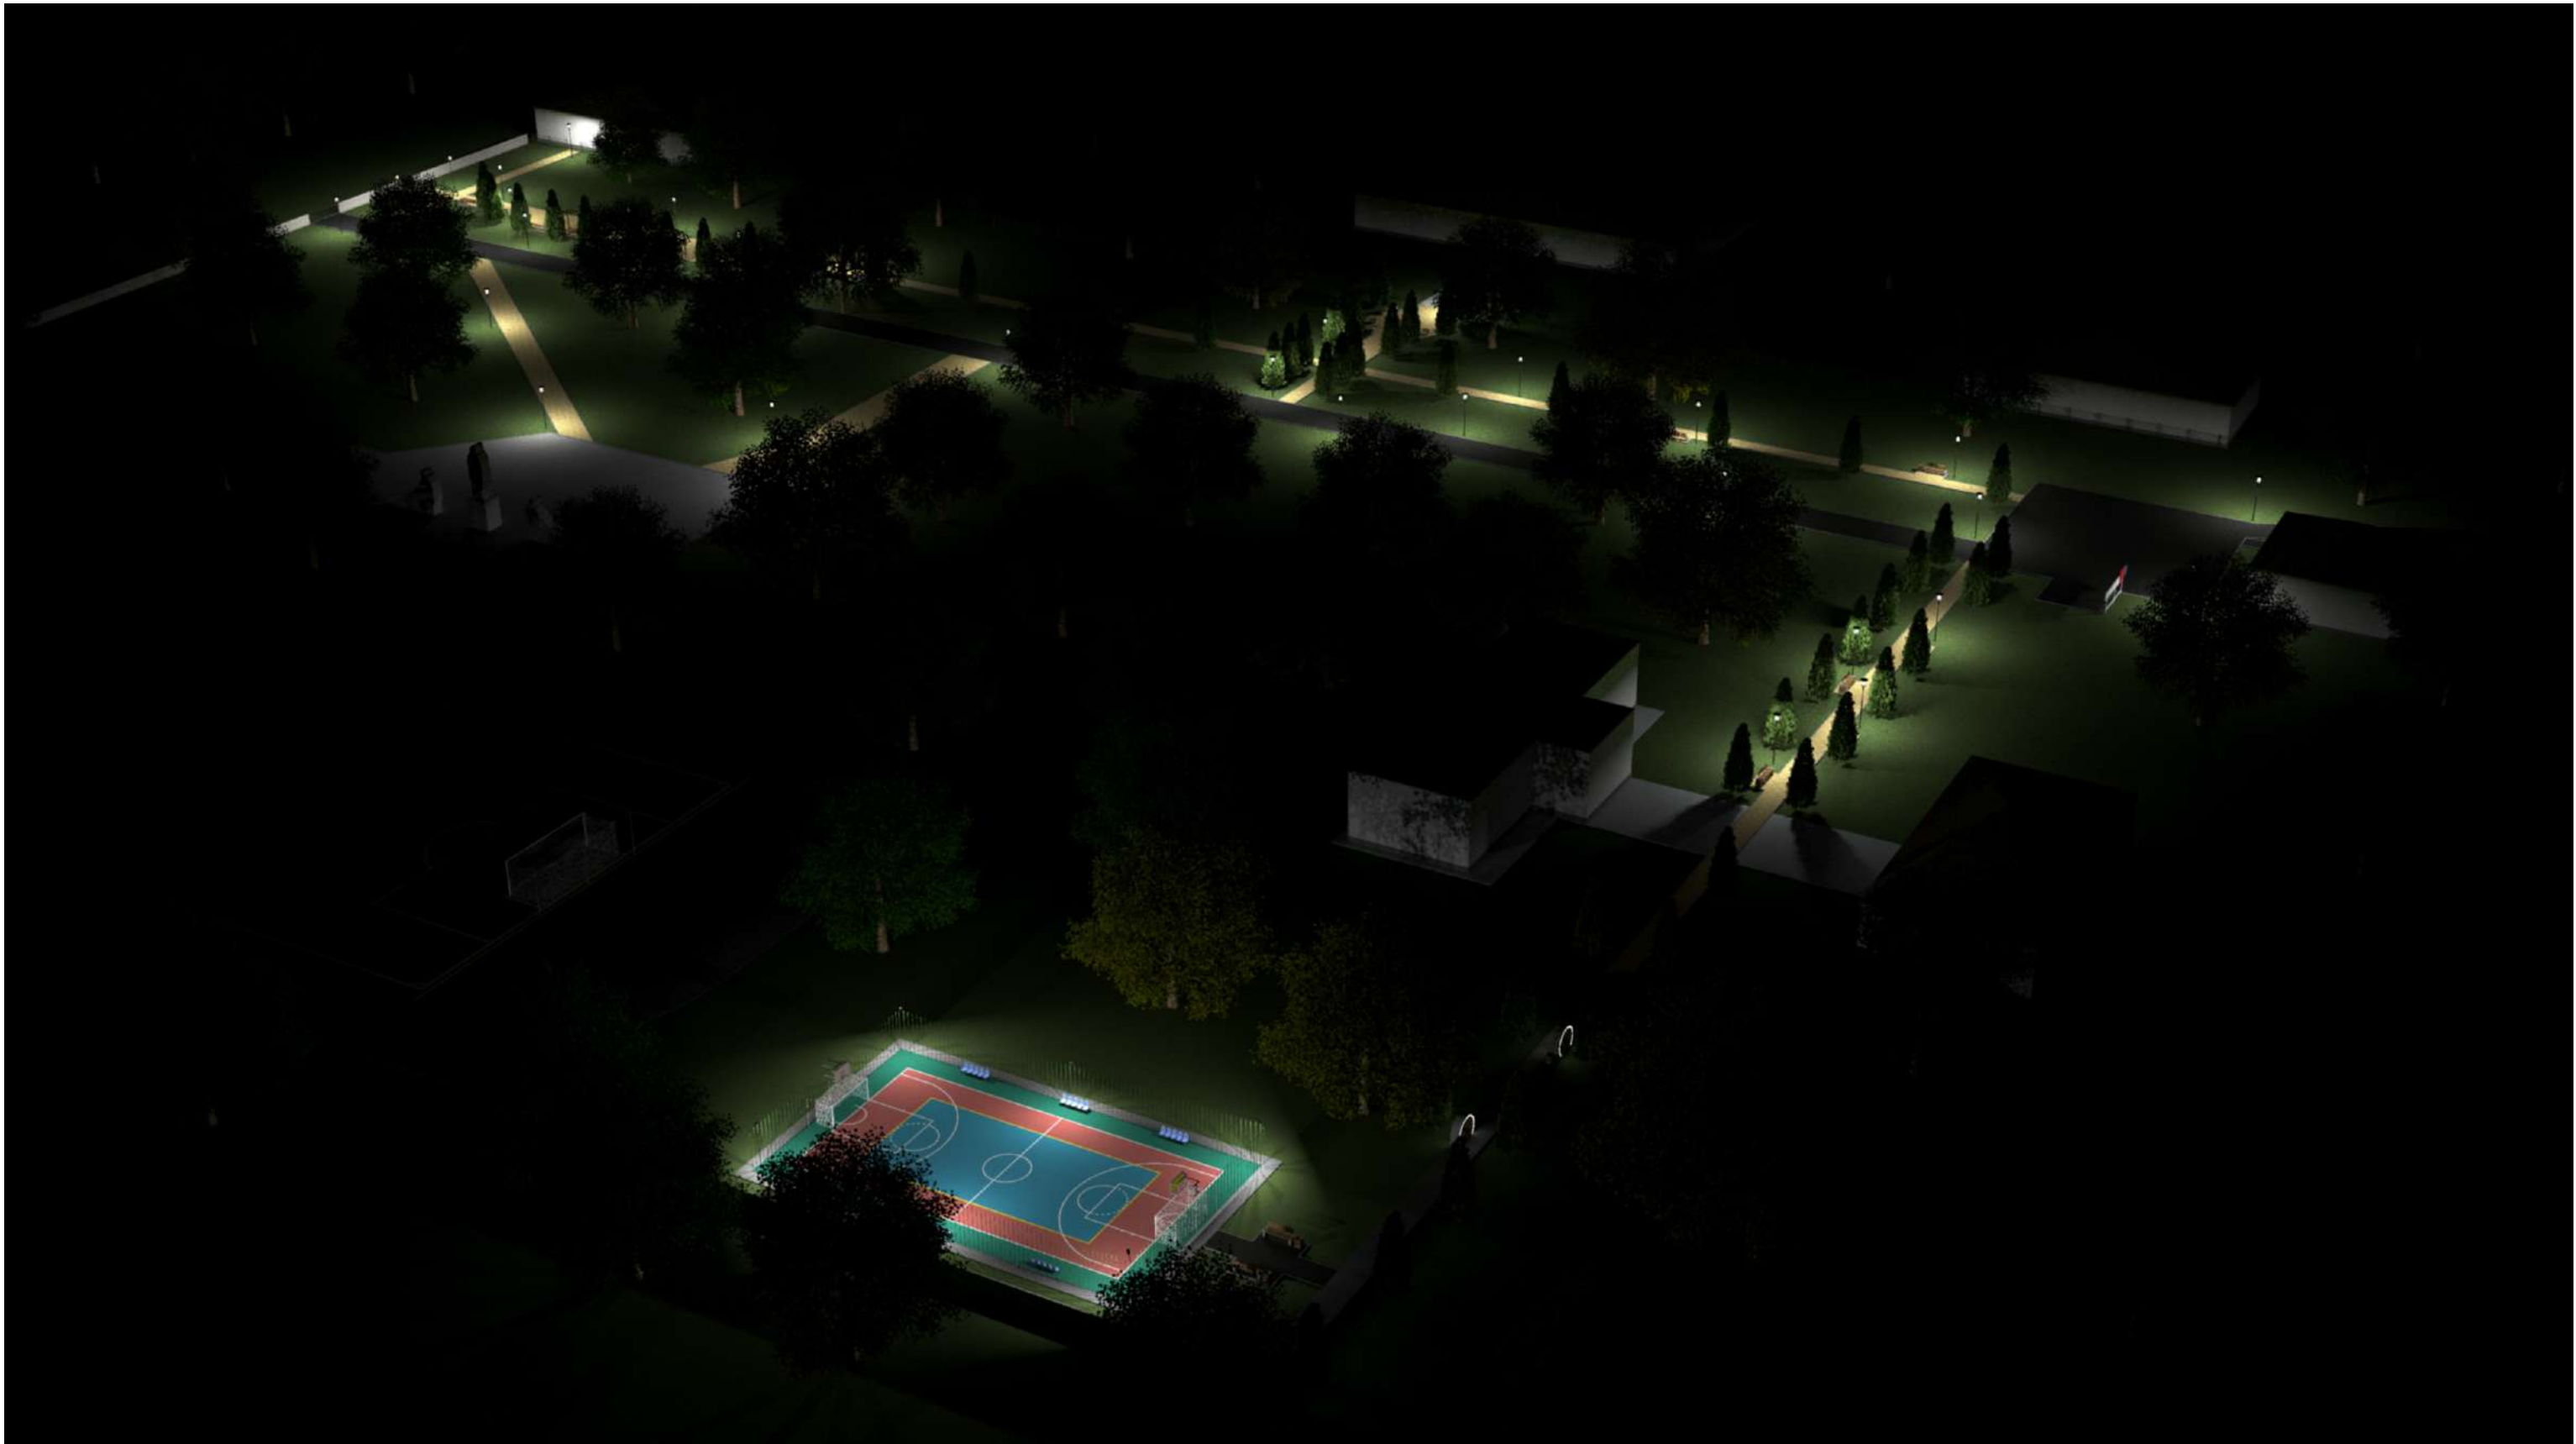

"Средовые визуализации"



ВИЗУАЛЬНЫЙ ОБРАЗ

"Средовые визуализации"



"Средовые визуализации"



"ИЗОБРАЖЕНИЯ МАЛЫХ АРХИТЕКТУРНЫХ ФОРМ И ДРУГИХ ЭЛЕМЕНТОВ БЛАГОУСТРОЙСТВА"

Информационное табло
(Я люблю)



Размер: 3000x2400 мм.

Фонарь "Техник»




Размер: h- 4000 мм.
В комплект входят: Светодиодная лампа 50Вт

Качели Садово- парковые
«Кассандра»



Размер: 3000x2500x700 мм.

Лавочка с навесом
«Свидание»

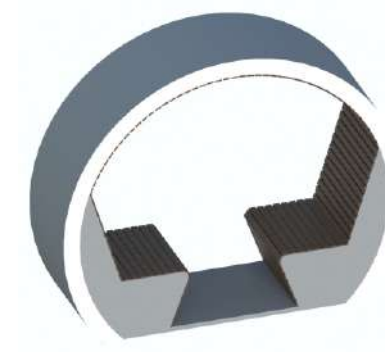

Размер: 2 150x620x1 750 мм.

Мусорная урна
«Проспект»



Размер: 500x500x700 мм

Лавочка радиусная без
спинки
«Проспект»



Размер: 1 700x460x430 мм.

Лавочка радиусная со
спинкой
«Проспект»




Размер: 1 700x460x830 мм.

Лавочка
«Проспект»



Размер: 1 900x460x830 мм.

Комплект лавочек
3 секции
«Пень»

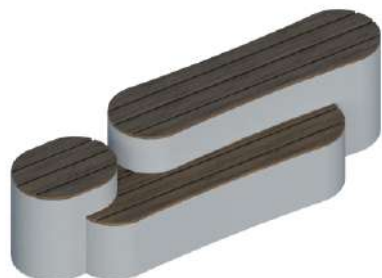

Размер: 3 000x770x690 мм.

Комплект лавочек
2 секции



Размер: 2 230x770x690 мм.

Лавочка малая
«Пень»



Размер: 645x500x420 мм.

Комплект лавочек
круглых 3 шт.
«Пень»



Размер: 600x420 мм. 900x420 мм. 1 360x420 мм

"ОПИСАНИЕ СУЩЕСТВУЮЩЕГО СОСТОЯНИЯ ТЕРРИТОРИИ"

Обоснование экономической эффективности и социальной значимости планируемого благоустройства.

За счет благоустройства создаются условия , обеспечивающие высокий уровень жизни населения . Мероприятия по благоустройству создают комфортные условия для жителей и гостей. Комплекс мероприятий по благоустройству улучшает экологическое и эстетическое состояние территории.

Проект обеспечит создание уникального места отдыха жителей села различных возрастных групп. Сквер улучшит экологическую обстановку и облик села , создаст условия для развития самосознания и ответственности за окружающую среду у населения.

Привлечение большого количества детей и подростков к участию в общественной жизни села способствует отвлечению молодых людей от вредных привычек, приобщению их к полезной деятельности.

На благоустроенной и приведённой в порядок территории будут проводиться массовые мероприятия, тематические встречи, занятия спортом, прогулки на свежем воздухе.

Описание архитектурных объектов, окружающих объект благоустройства.

Вокруг территории объекта благоустройства расположены жилые дома, магазины, сельская администрация, школа.

ПОЯСНИТЕЛЬНАЯ ЗАПИСКА

«ОПИСАНИЕ СОЦИОКУЛЬТУРНОЙ МОДЕЛИ ИСПОЛЬЗОВАНИЯ ТЕРРИТОРИИ И СОБЫТИЙНОЙ ПРОГРАММЫ ОБЪЕКТА С УЧЕТОМ КРУГЛОГОДИЧНОГО ЕГО ИСПОЛЬЗОВАНИЯ»

Социокультурная модель.

Ежедневно:

1. Прогулки на свежем воздухе.
2. Тихий отдых.
3. Занятия спортом.

Еженедельно:

1. Тематические встречи.
2. Занятия спортом.

Ежеквартально:

1. Массовые мероприятия
2. Занятия спортом.

Сезонное использование территории.

Весна, лето, осень:

1. Прогулки на свежем воздухе.
2. Празднование сезонных праздников.
3. Занятия спортом.

Зима:

1. Прогулки на свежем воздухе.
2. Празднование сезонных праздников.

"ОПИСАНИЕ ПРОЕКТНЫХ РЕШЕНИЙ И ИХ СООТВЕТСВИЯ ПРИОРИТЕТНЫМ НАПРАВЛЕНИЯМ РАЗВИТИЯ ТЕРРИТОРИИ"

Проектные решения

Основным стратегическим направлением деятельности администрации села Апанасенковское Анасенковского муниципального округа Ставропольского края является обеспечение устойчивого развития территории муниципального образования, которое предполагает совершенствование городской среды путем создания современной и эстетичной территории жизнедеятельности, с развитой инфраструктурой: модернизация и развитие инженерной инфраструктуры, обеспечение безопасности жизнедеятельности населения, формирование здоровой среды обитания, снижение рисков гибели и травматизма граждан от неестественных причин, обеспечение доступности городской среды для маломобильных групп населения.

В целях выполнения этого направления деятельности будет проведена работа по благоустройству «Благоустройство парковой зоны в с. Апанасенковское Анасенковского муниципального округа Ставропольского края»

Парковая зона находится в живописной местности, среди деревьев и кустарников.

Согласно концепции благоустройства территории, парковая зона должна стать территорией отдыха и оздоровления, отвечающей всем современным требованиям.

Цель проекта – реконструкция территории в полноценную зону отдыха с парковой архитектурой и благоустроенными газонами. В рамках формирования комфортной городской среды отдыха жителей села на проектируемой территории предлагается благоустройство территории, малых архитектурных форм, скамеек с урнами, линии освещения, спортивной площадки, информационного табло, обустройства пешеходной зоны.