



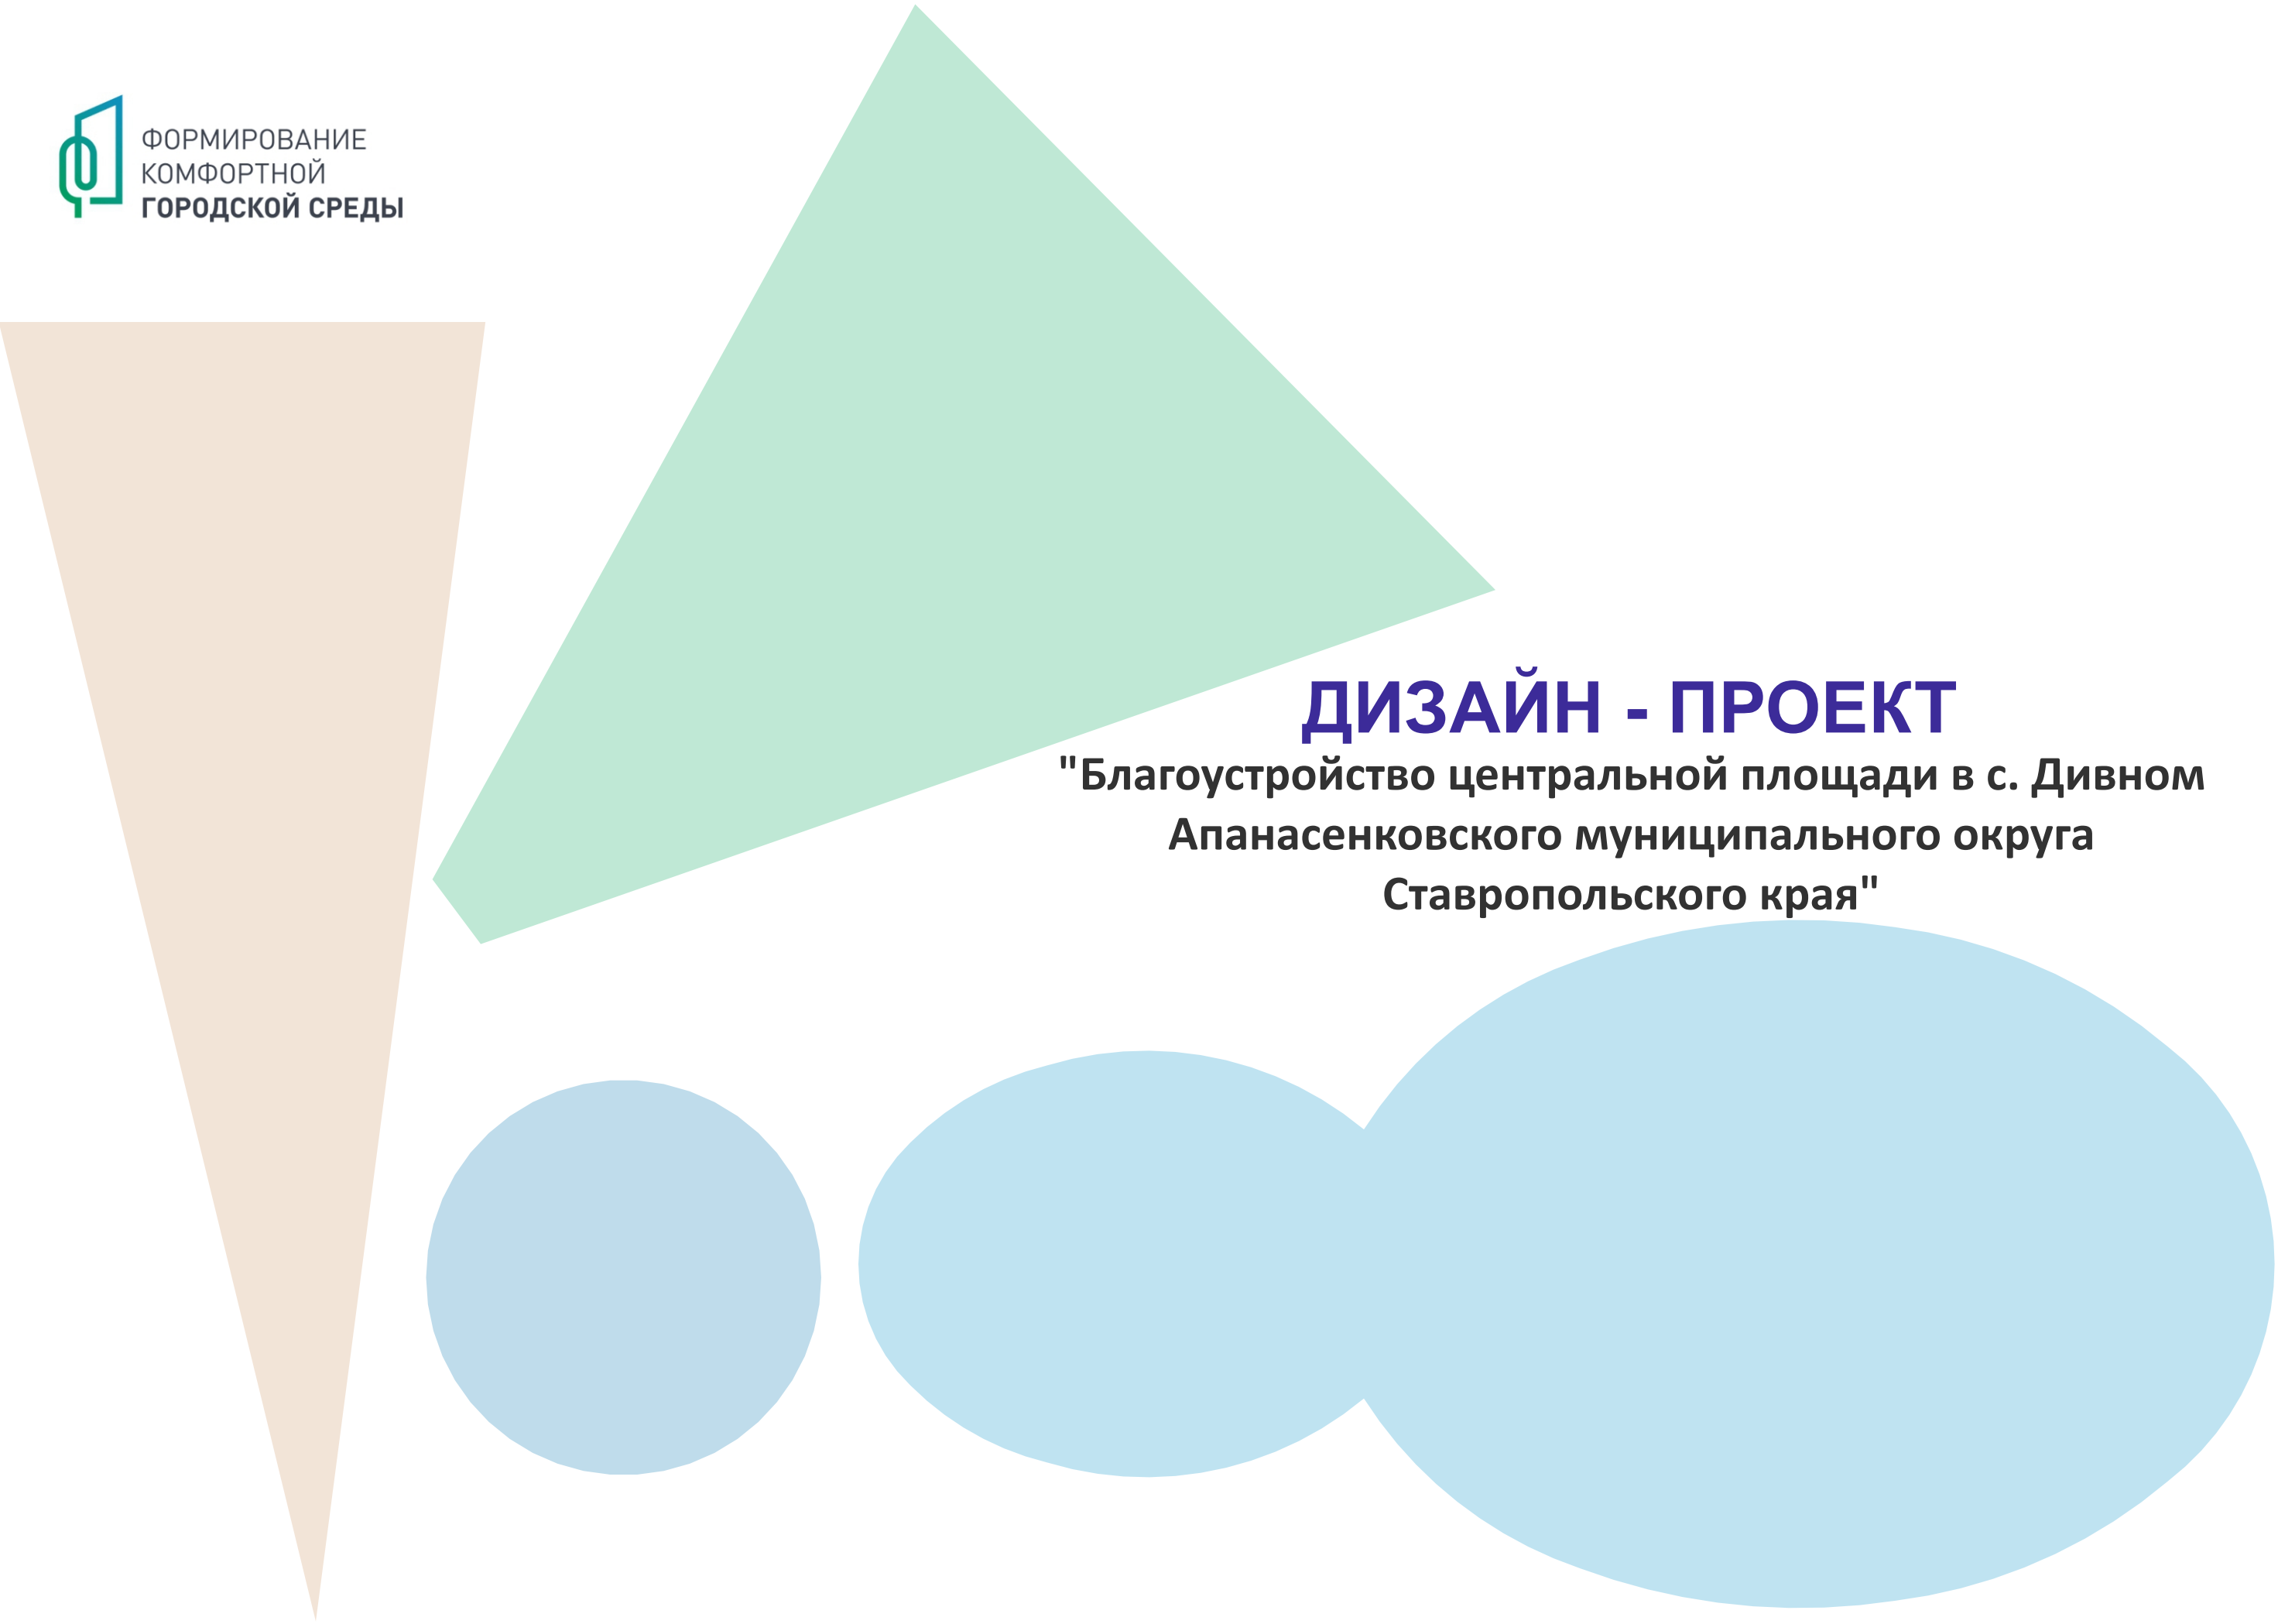

ДИЗАЙН - ПРОЕКТ


"Благоустройство центральной площади в с. Дивном
Апанасенковского муниципального округа
Ставропольского края"

"СИТУАЦИОННЫЙ ПЛАН УЧАСТКА И ТЕРРИТОРИЙ ПРИМЫКАЮЩИХ КВАРТАЛОВ

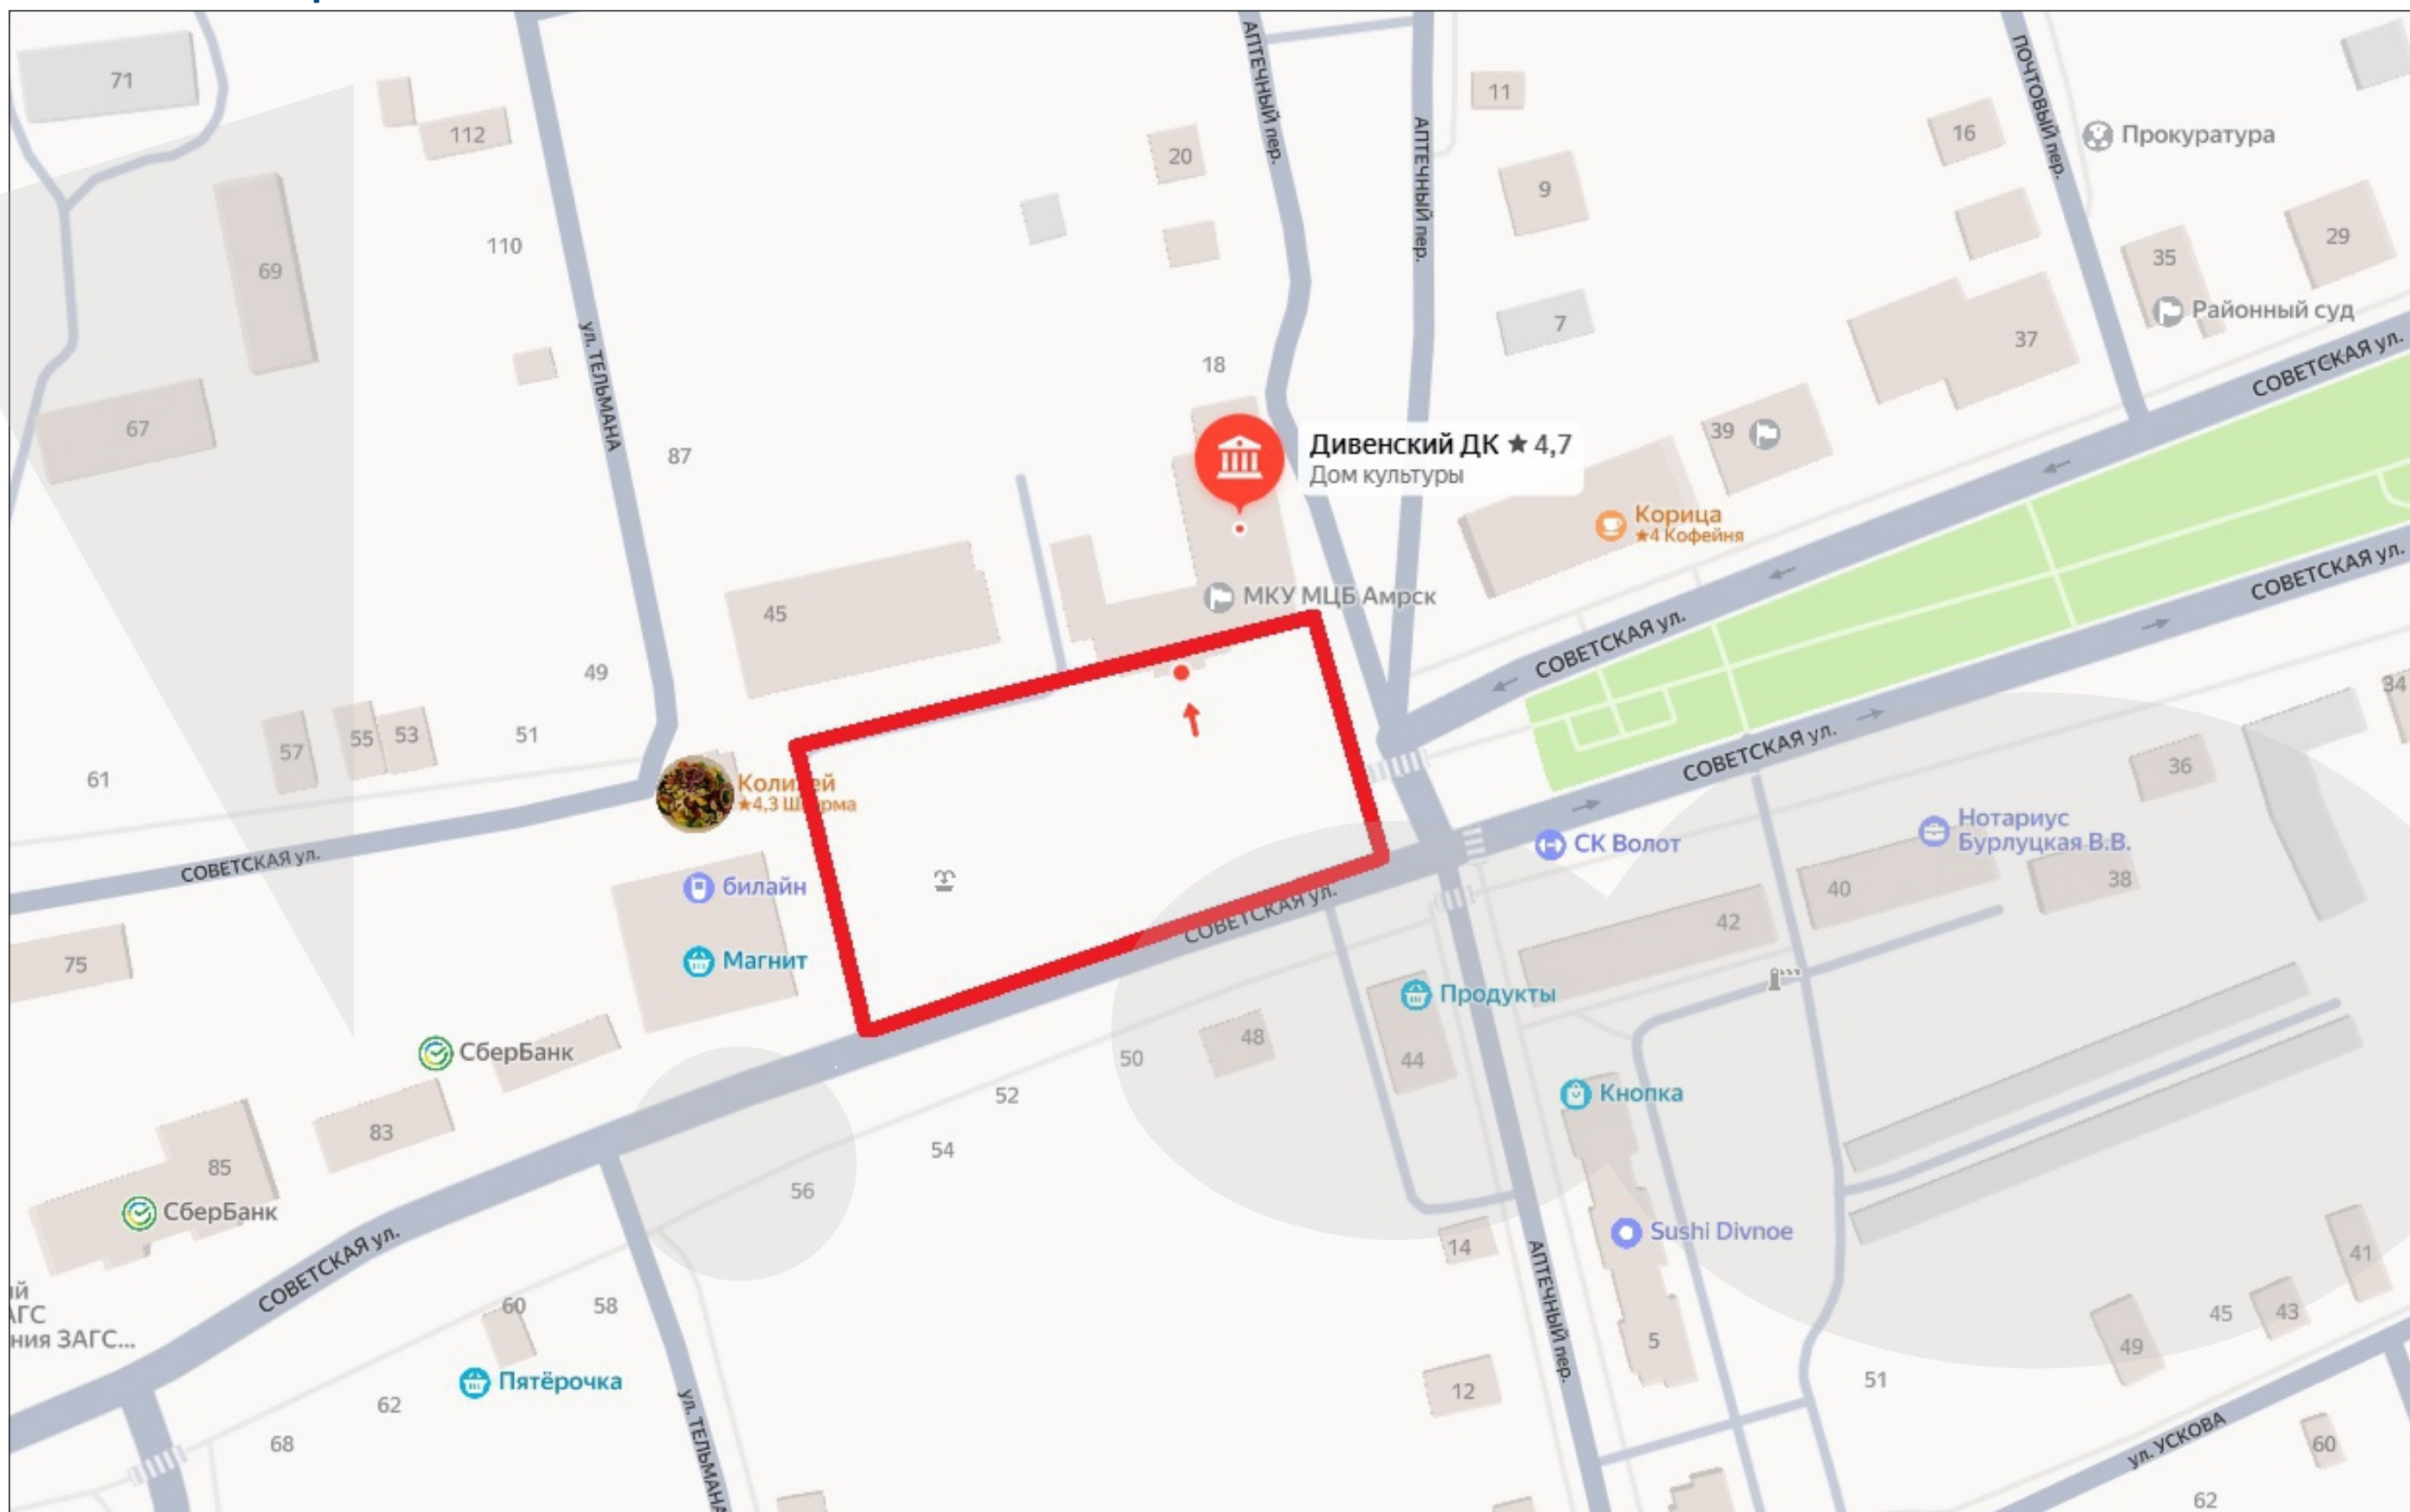


"СИТУАЦИОННЫЙ ПЛАН УЧАСТКА И ТЕРРИТОРИЙ ПРИМЫКАЮЩИХ КВАРТАЛОВ ВИД СО СПУТНИКА



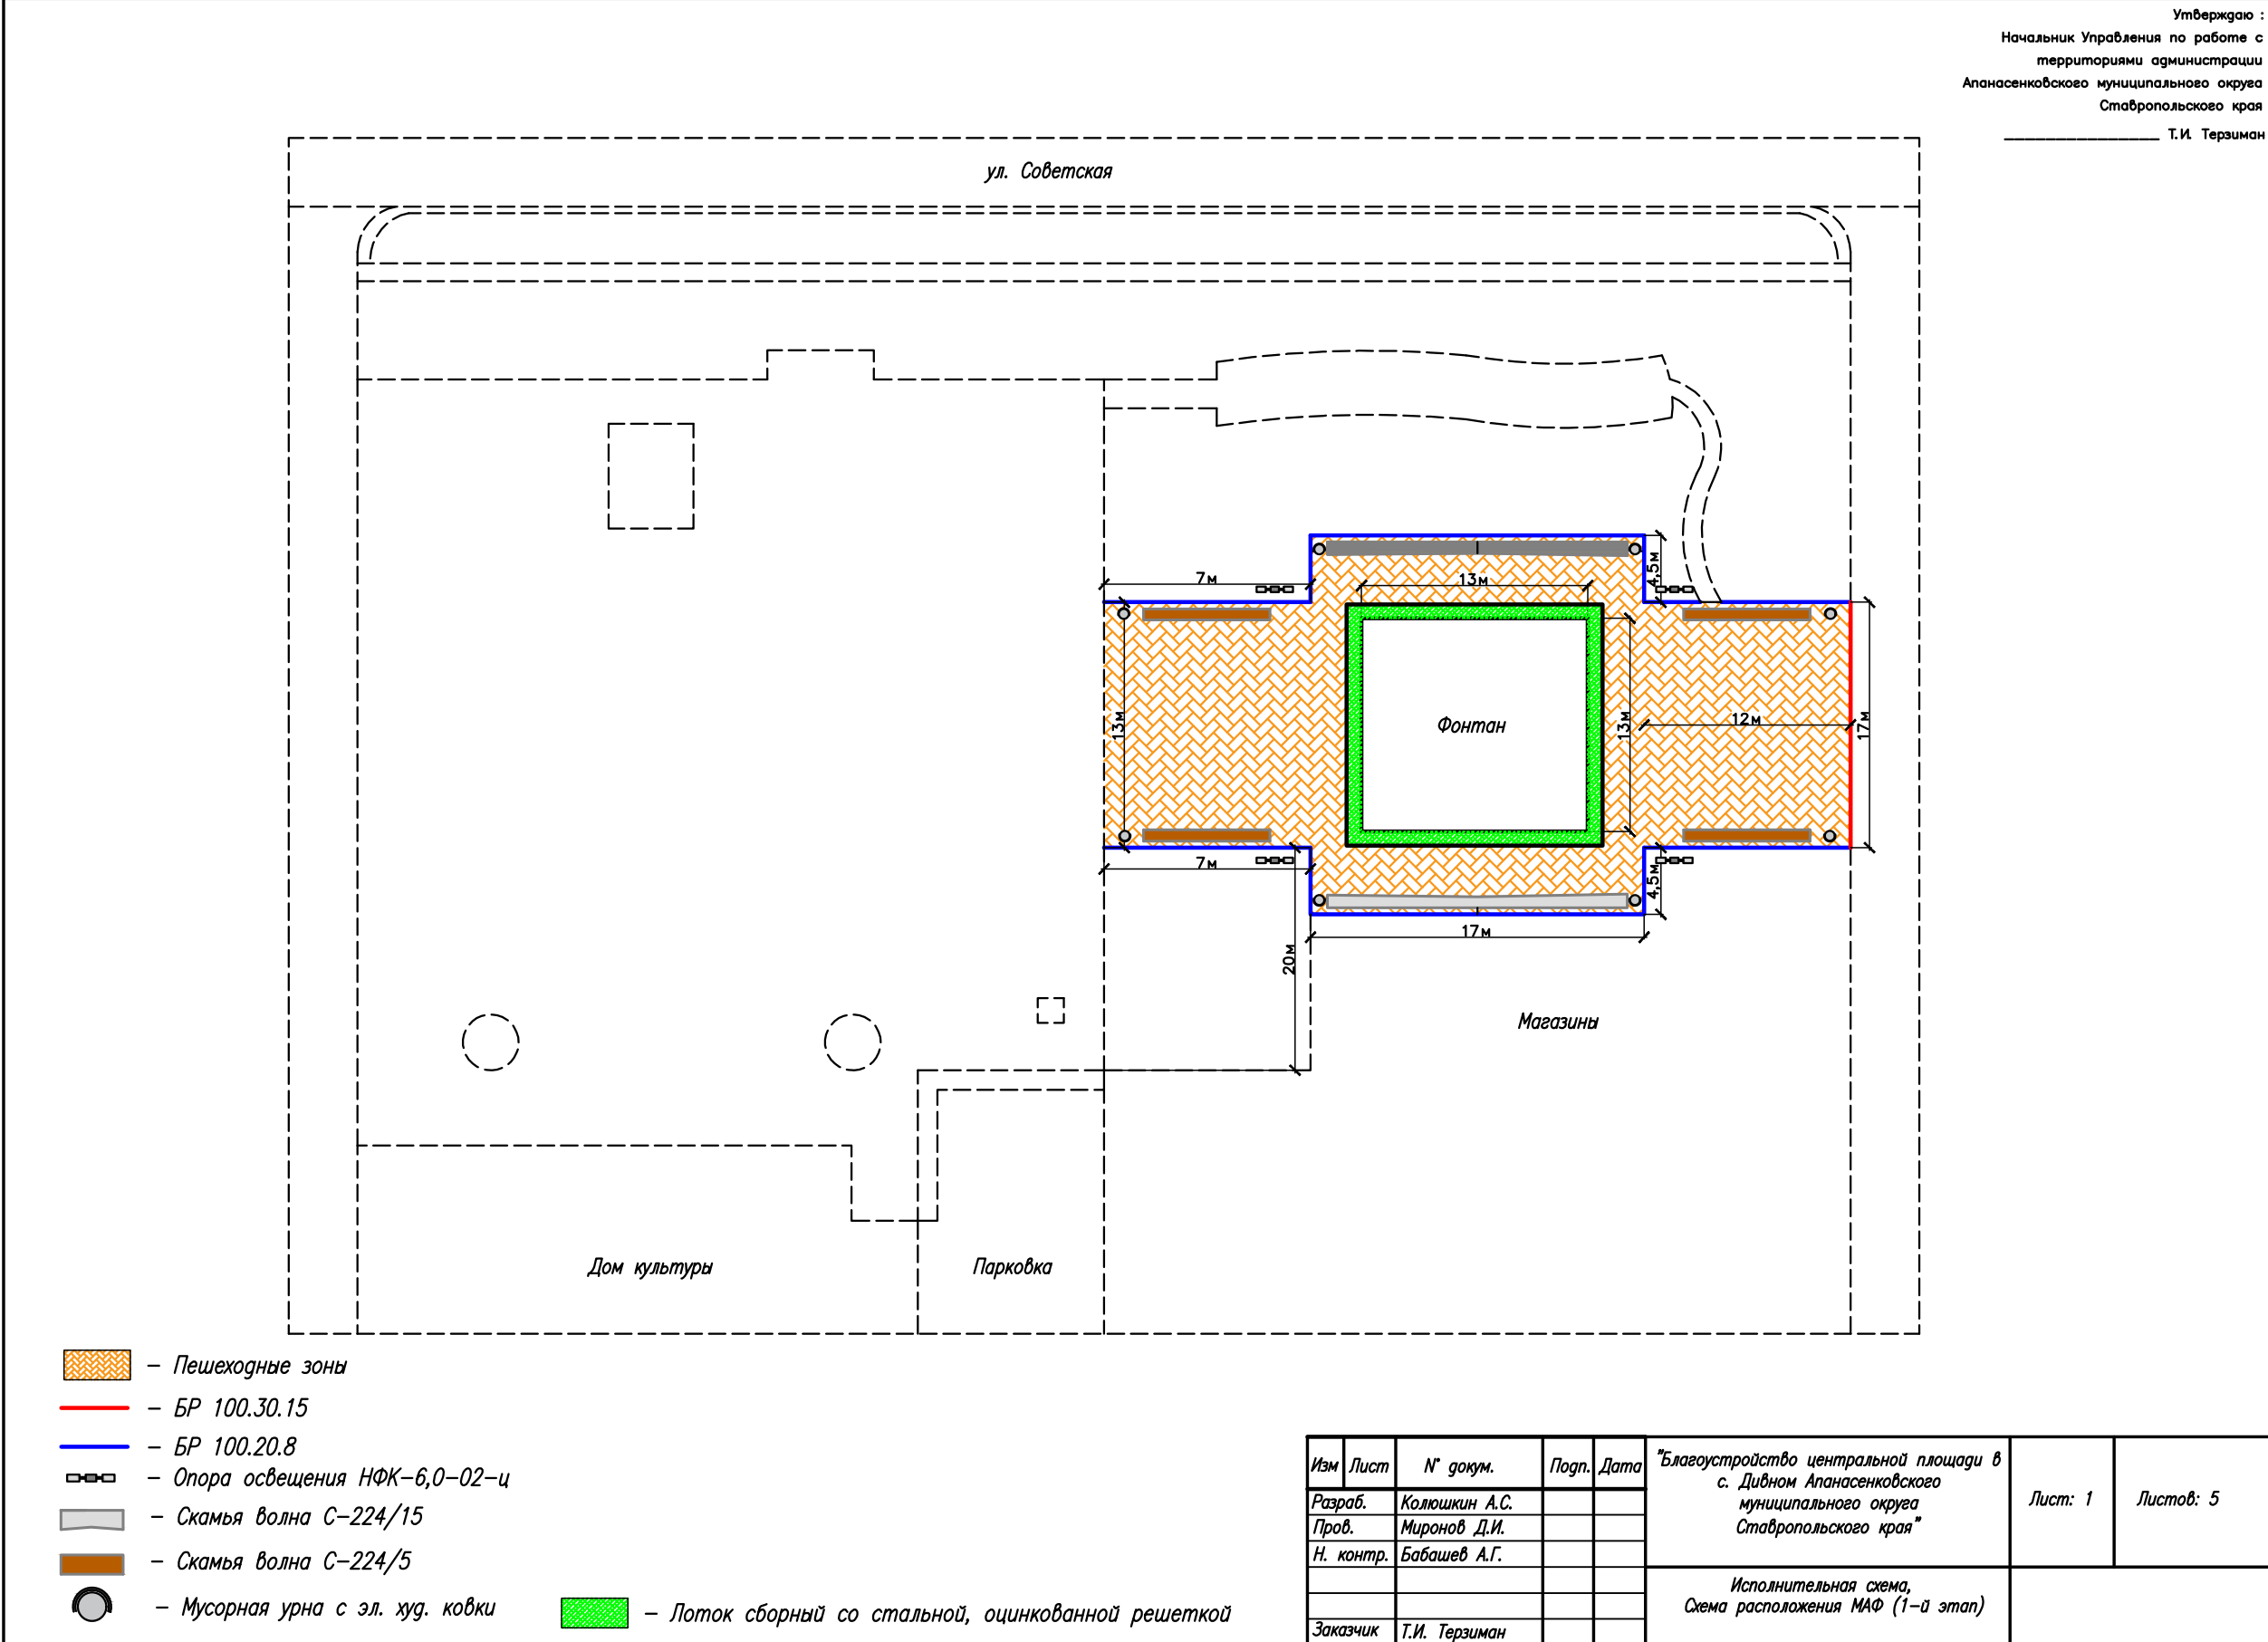

Утверждаю :
Начальник Управления по работе с
территориями администрации
Апанасенковского муниципального округа
Ставропольского края
_____ Т.И. Терзيمان

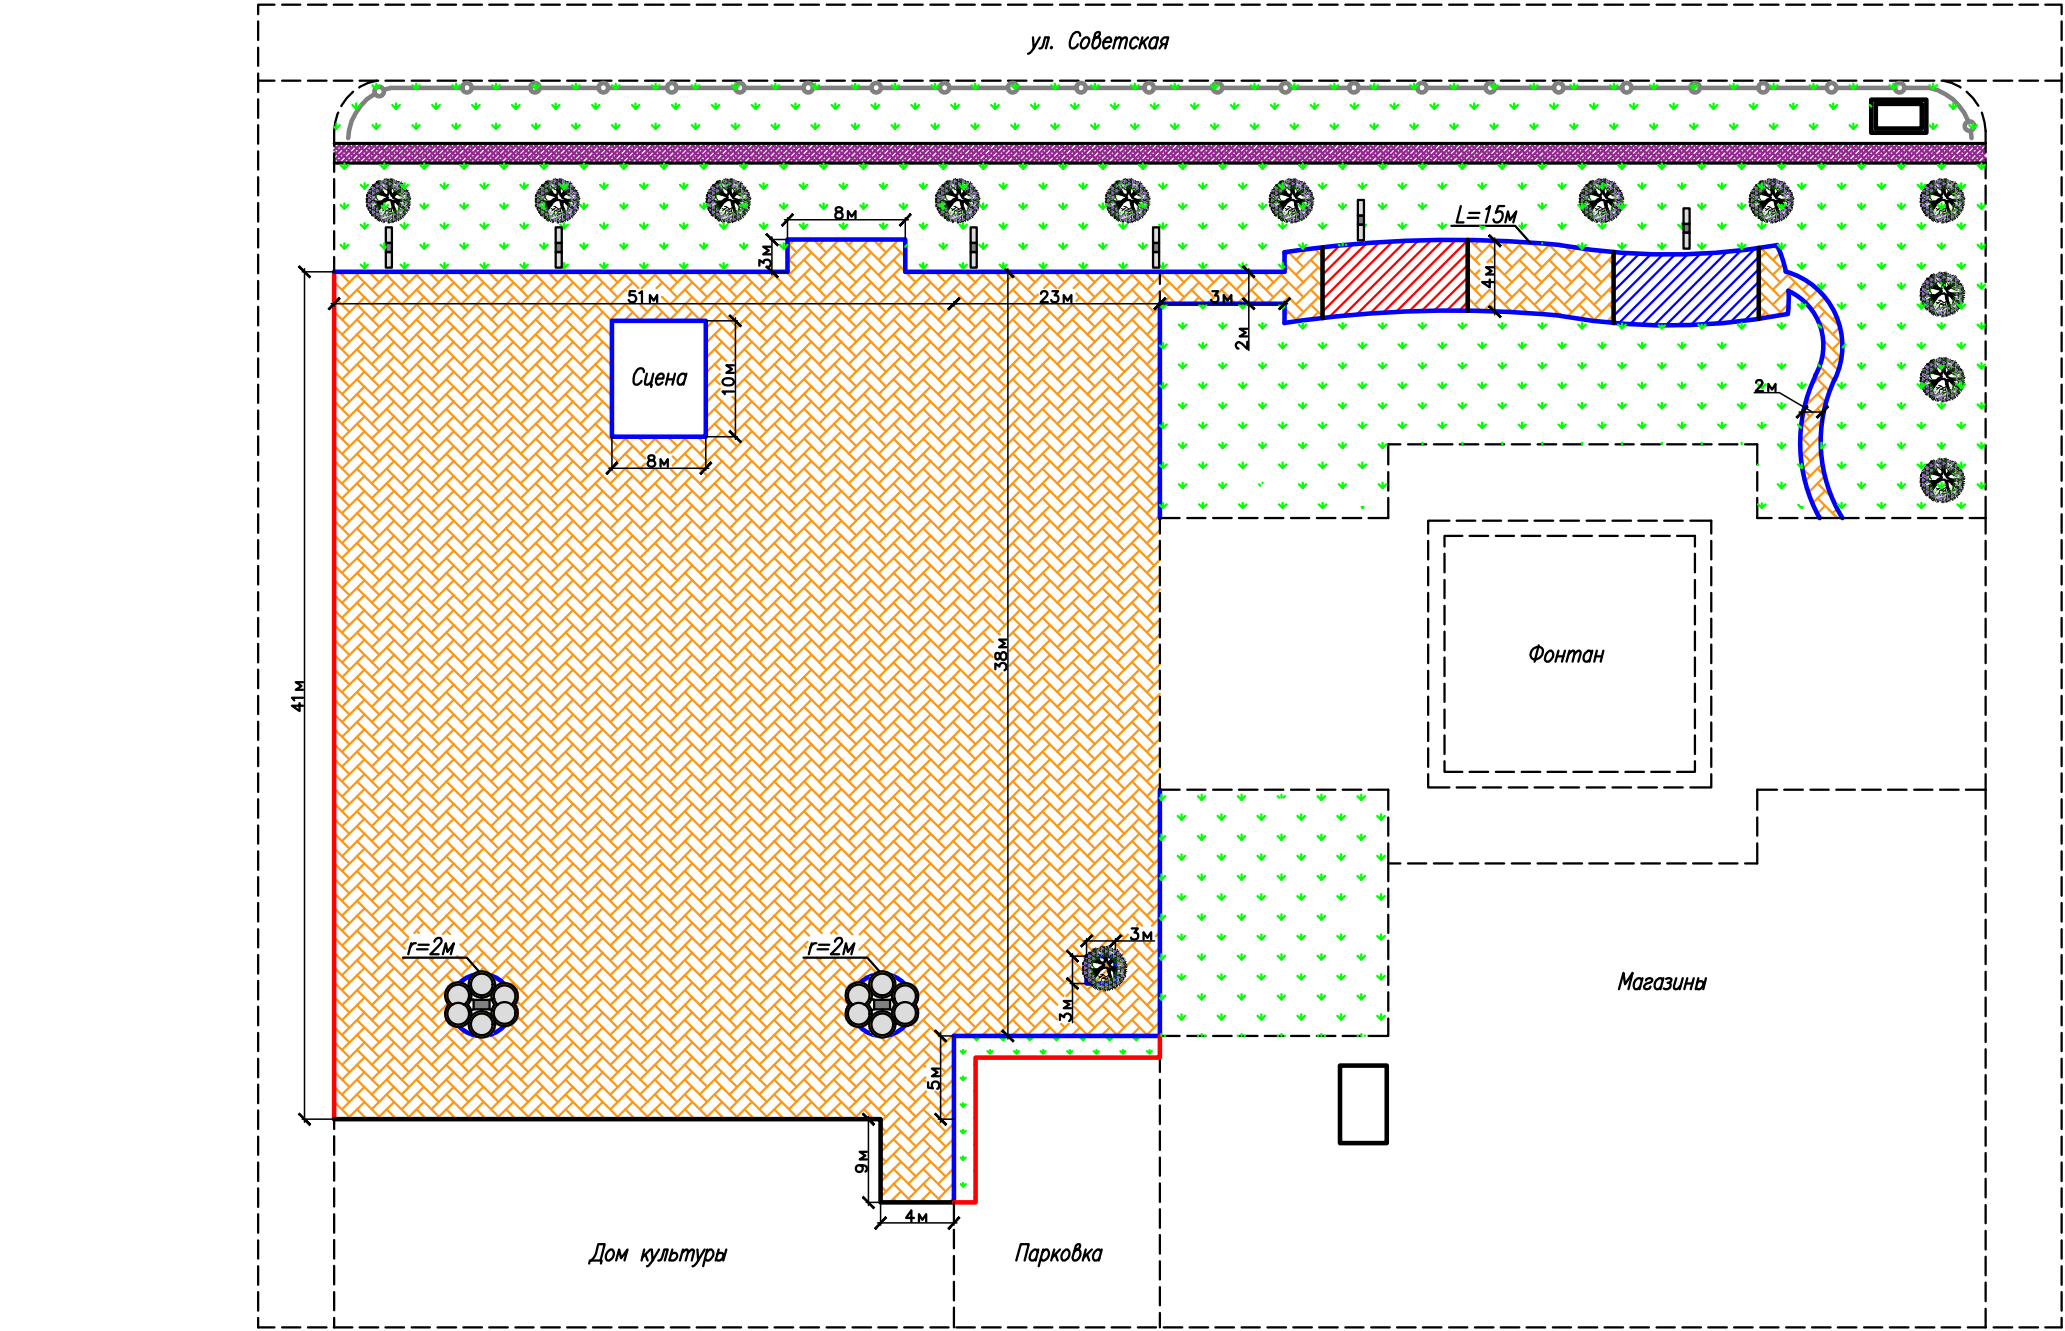



- Пешеходные зоны
- Пергола теневая с качелями 2700*300*6000
- Пергола теневая с качелями 2700*300*6000 (с подсветкой)
- БР 100.30.15
- БР 100.20.8
- Кованное ограждение
- Тех. помещение
- Колодец
- Парковый светодиодный светильник LC 100-VEGA-90
- Опора освещения СФГ-400-10,0-01-ц
- Лоток сборный с чугунной решеткой

Изм	Лист	№ докум.	Подп.	Дата	"Благоустройство центральной площади в с. Дивном Апанасенковского муниципального округа Ставропольского края"	Лист: 2	Листов: 5
Разраб.	Колушкин А.С.						
Пров.	Миронов Д.И.						
Н. контр.	Бабашев А.Г.						
					Исполнительная схема, Схема расположения МАФ (2-й этап)		
Заказчик	Т.И. Терзيمان						


Копировал _____ Формат А3

Утверждаю :
Начальник Управления по работе с
территориями администрации
Апанасенковского муниципального округа
Ставропольского края
_____ Т.И. Терзиман

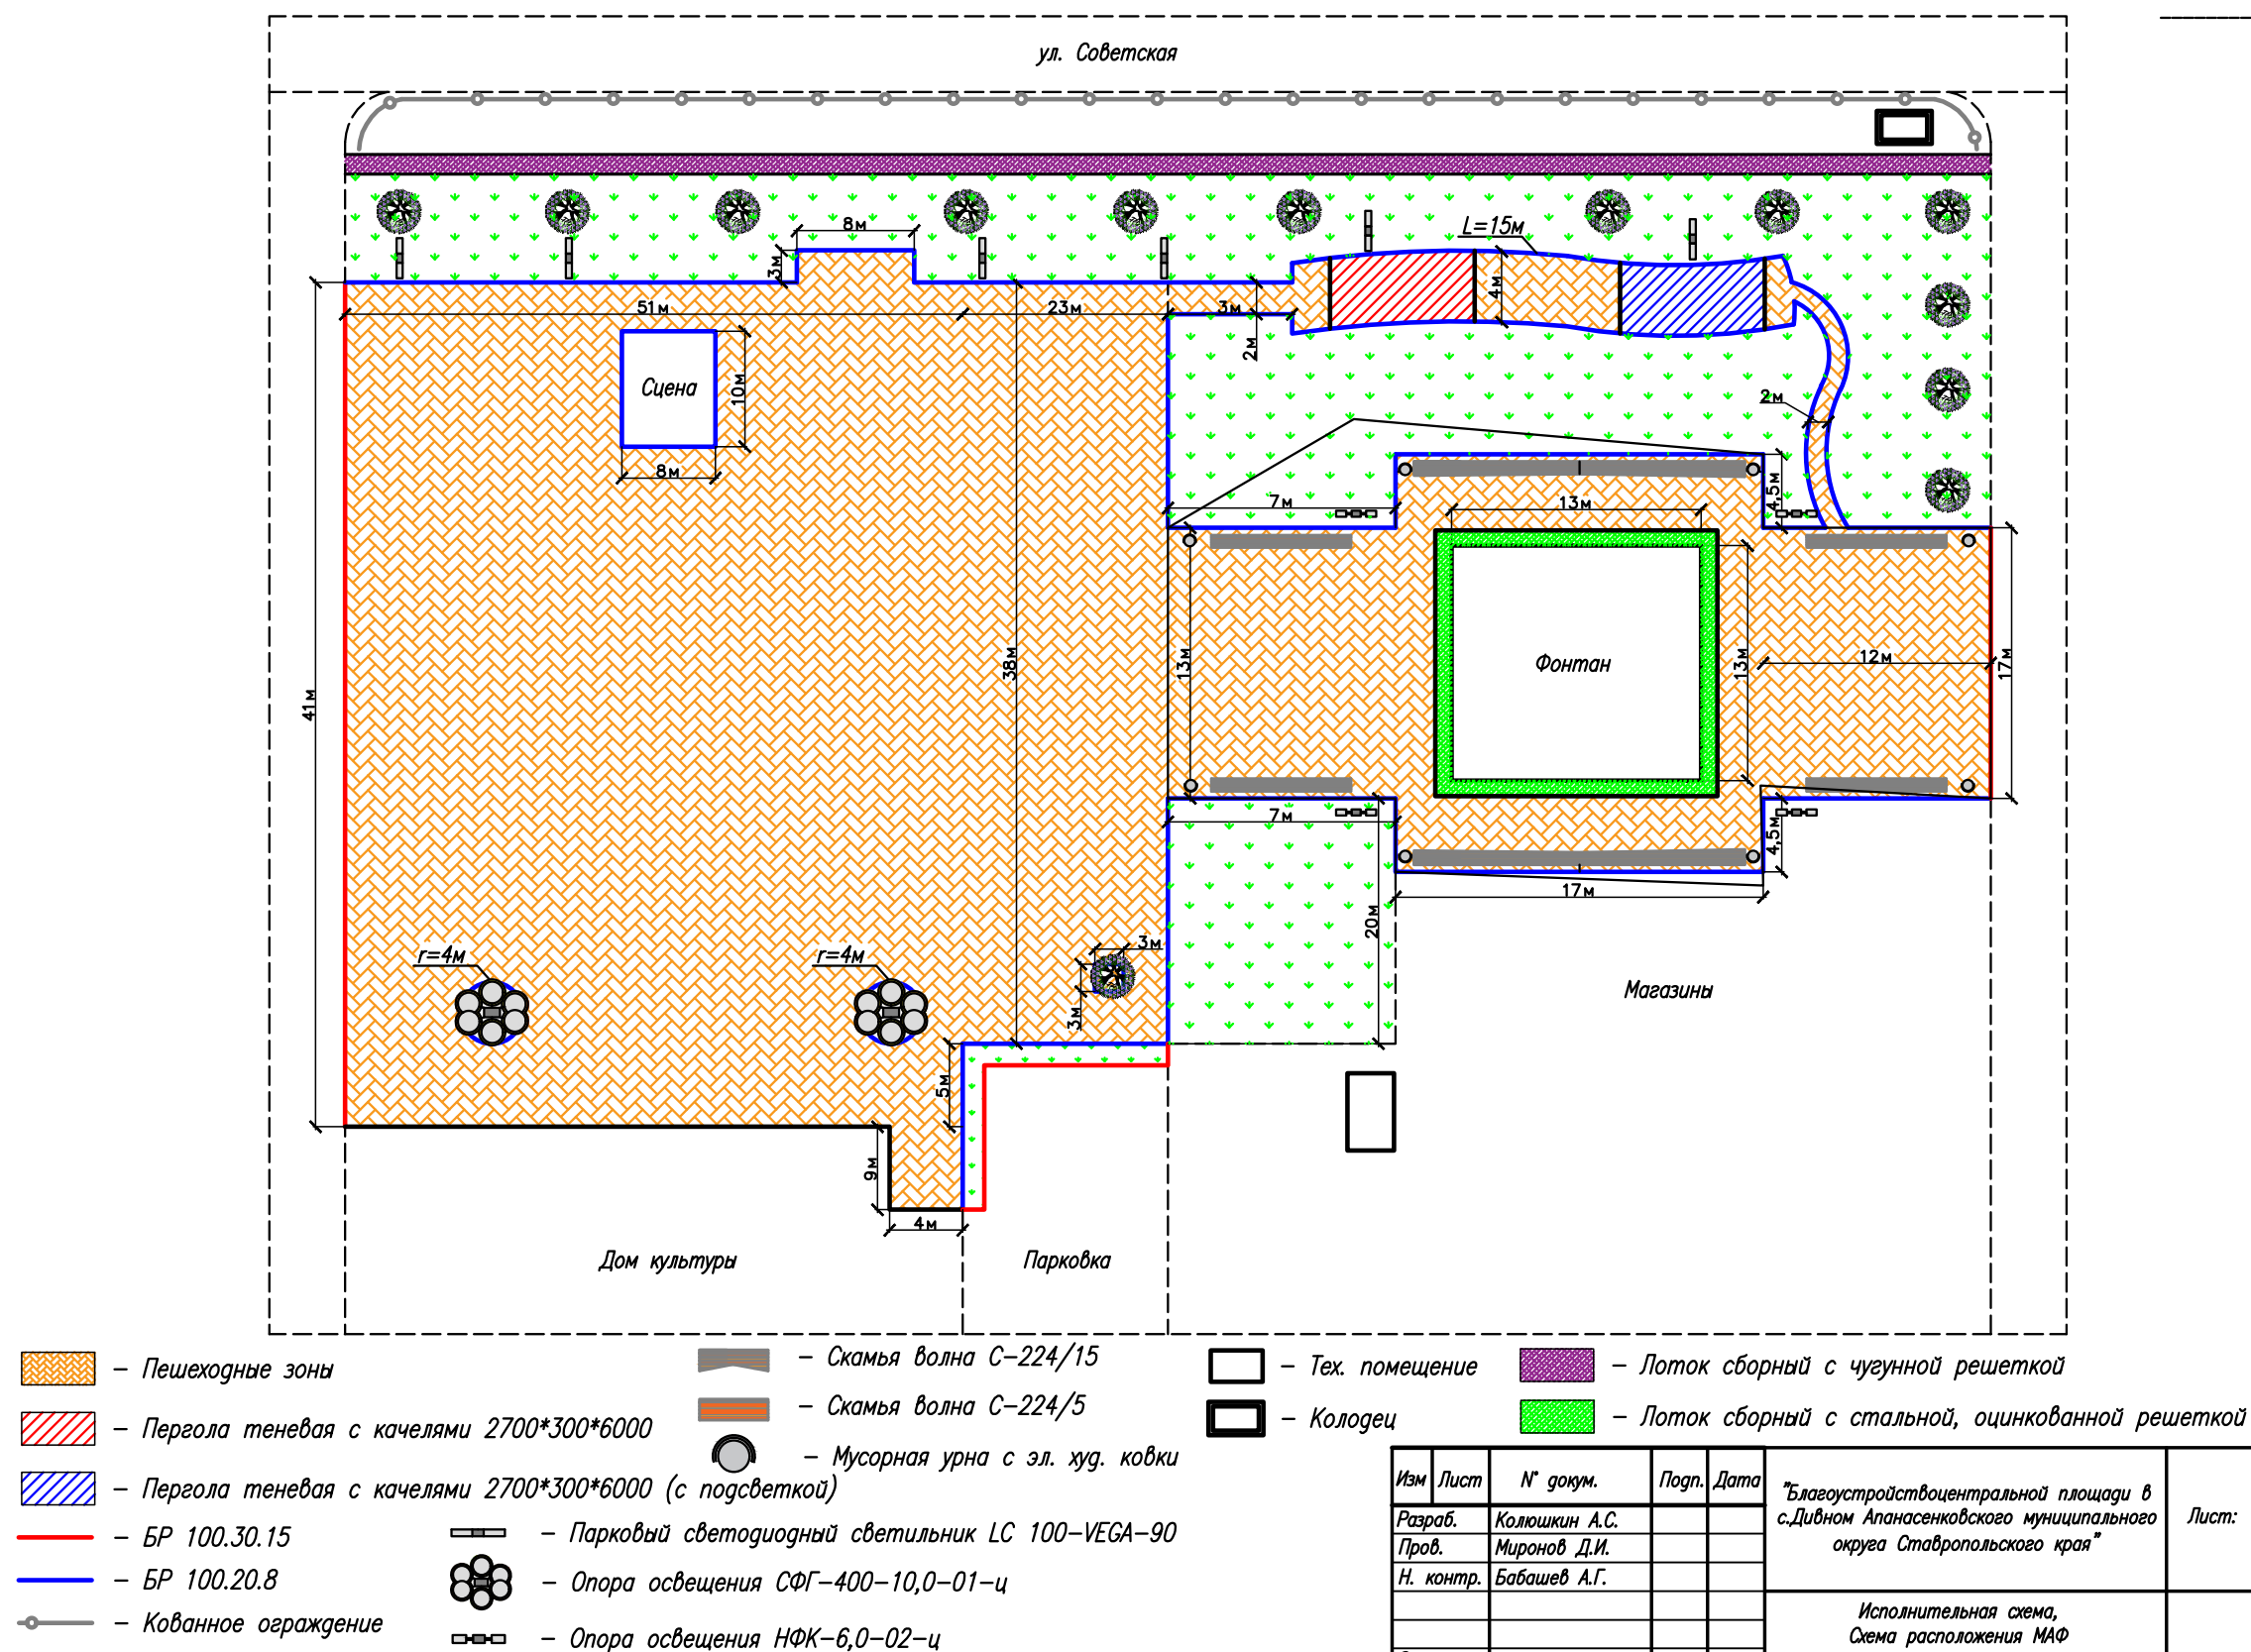

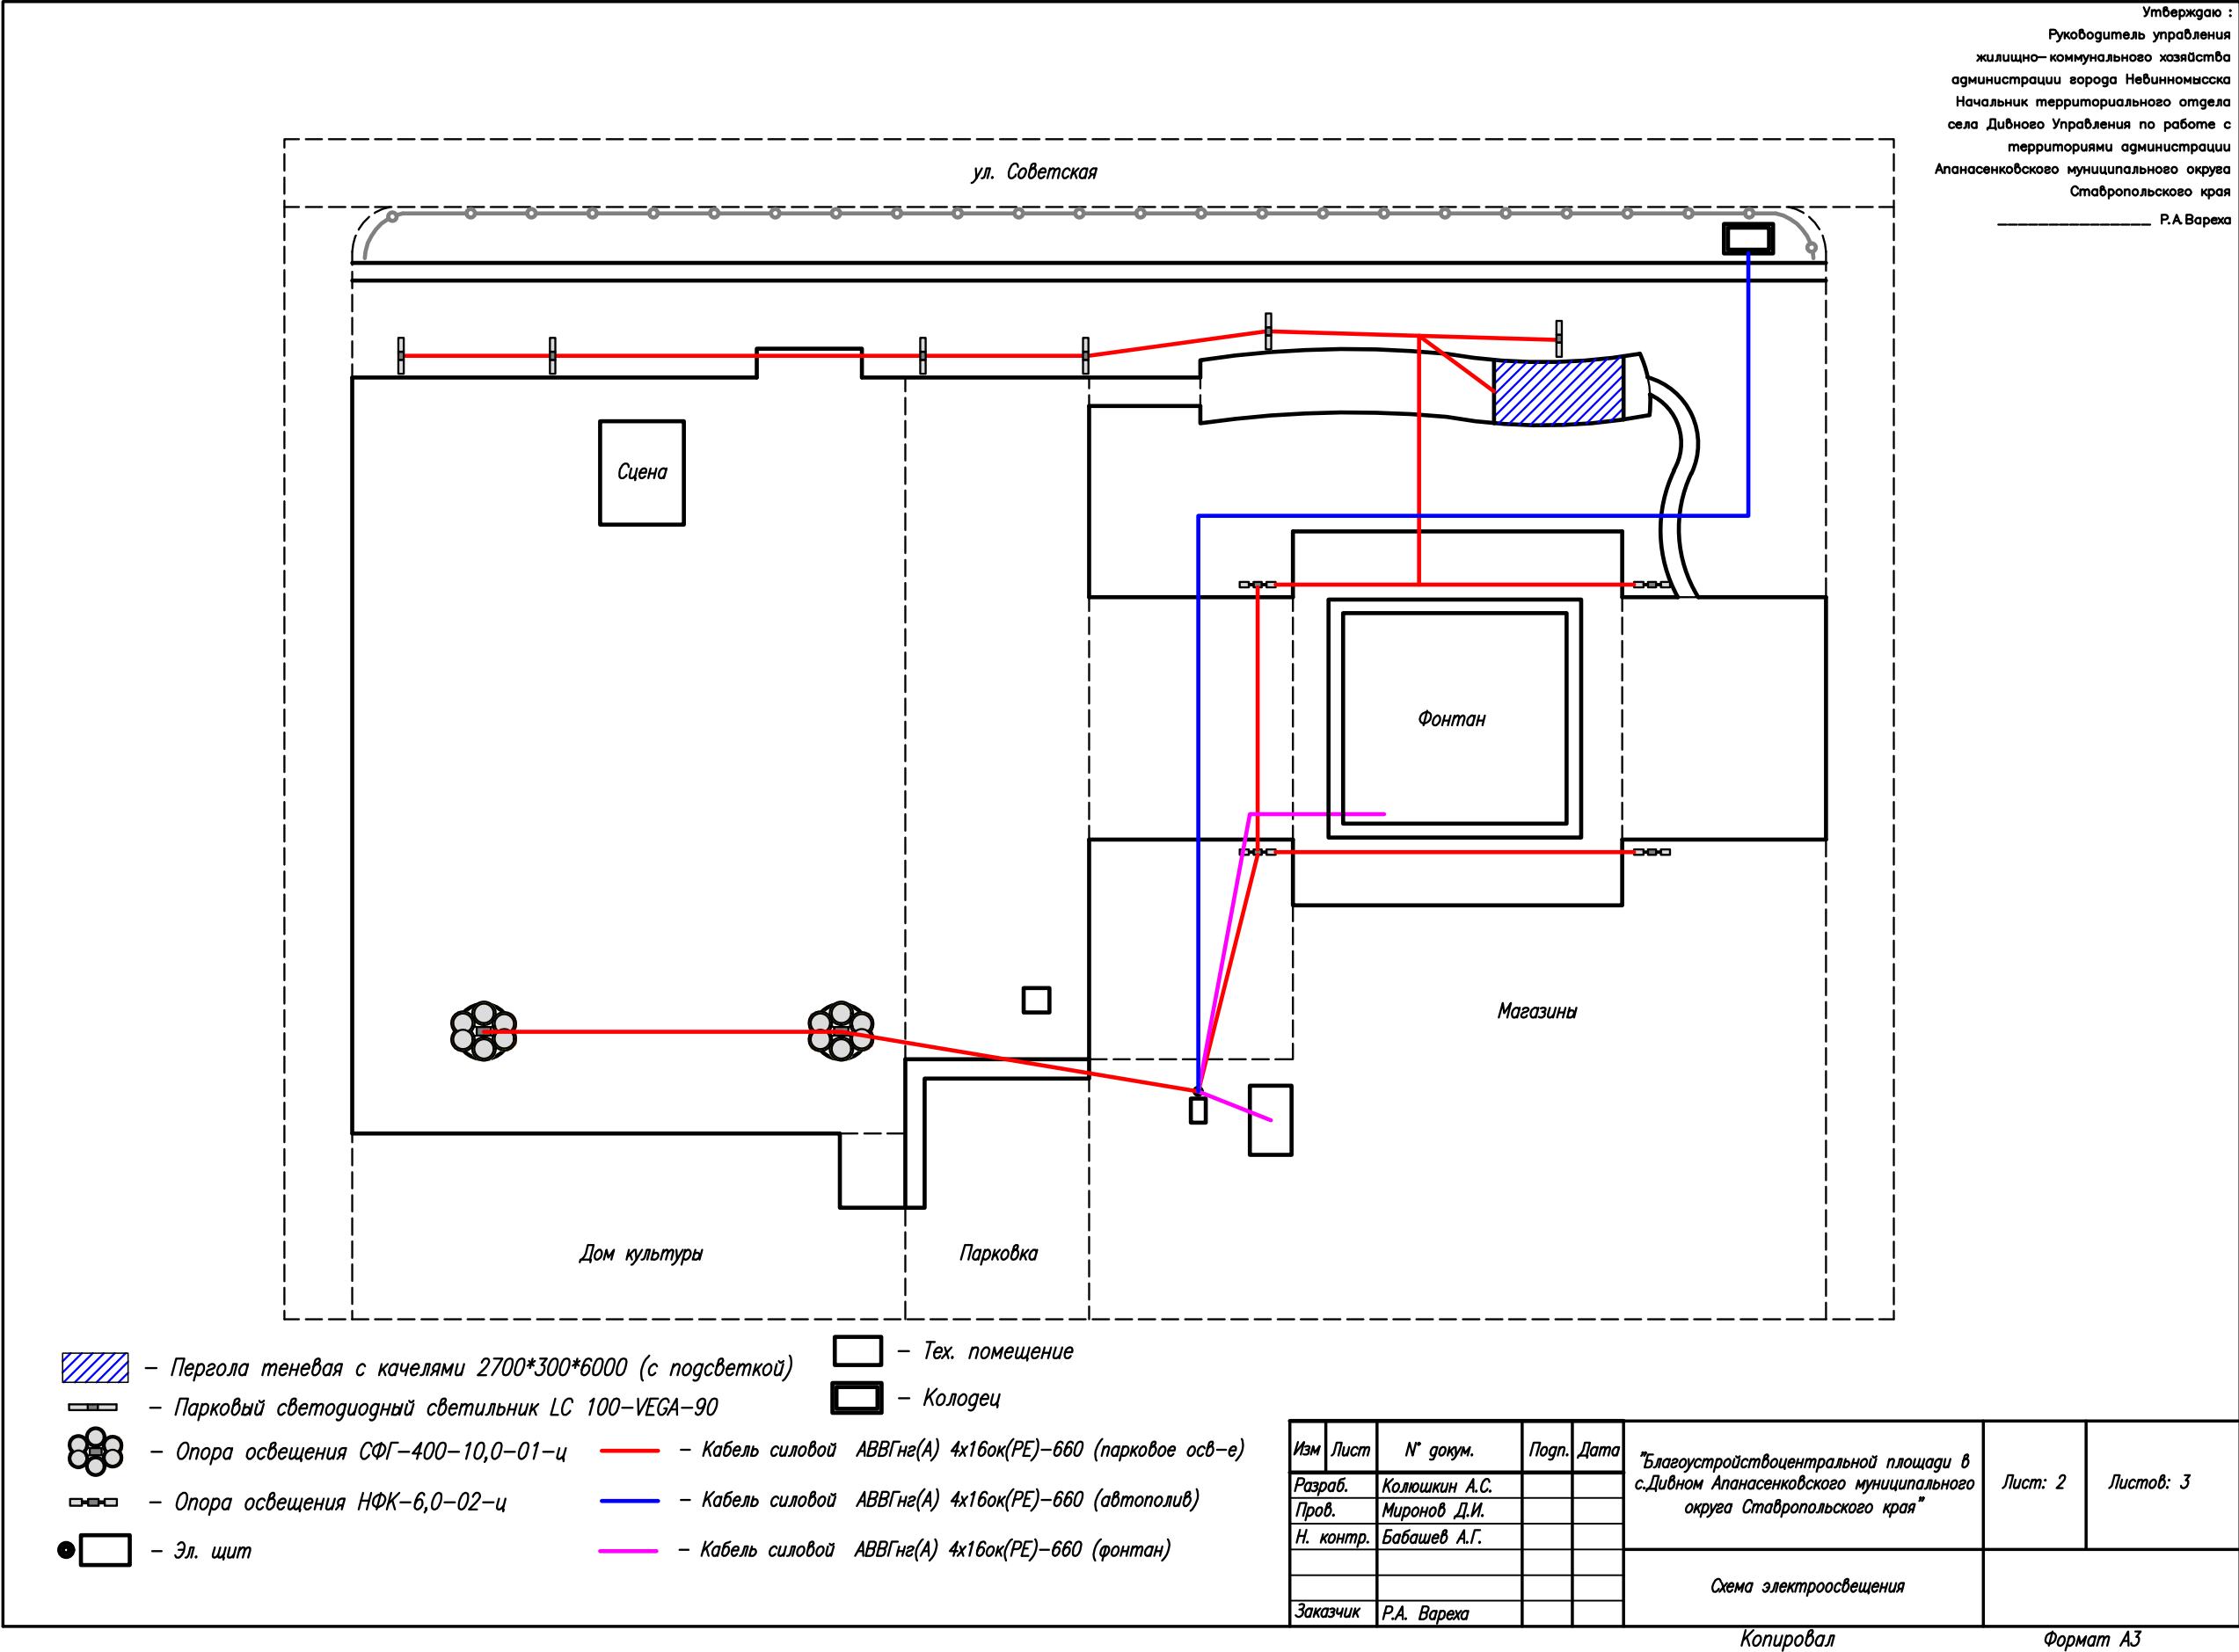


Утверждаю :
Начальник Управления по работе с
территориями администрации
Апанасенковского муниципального округа
Ставропольского края
_____ Т.И. Терзиман

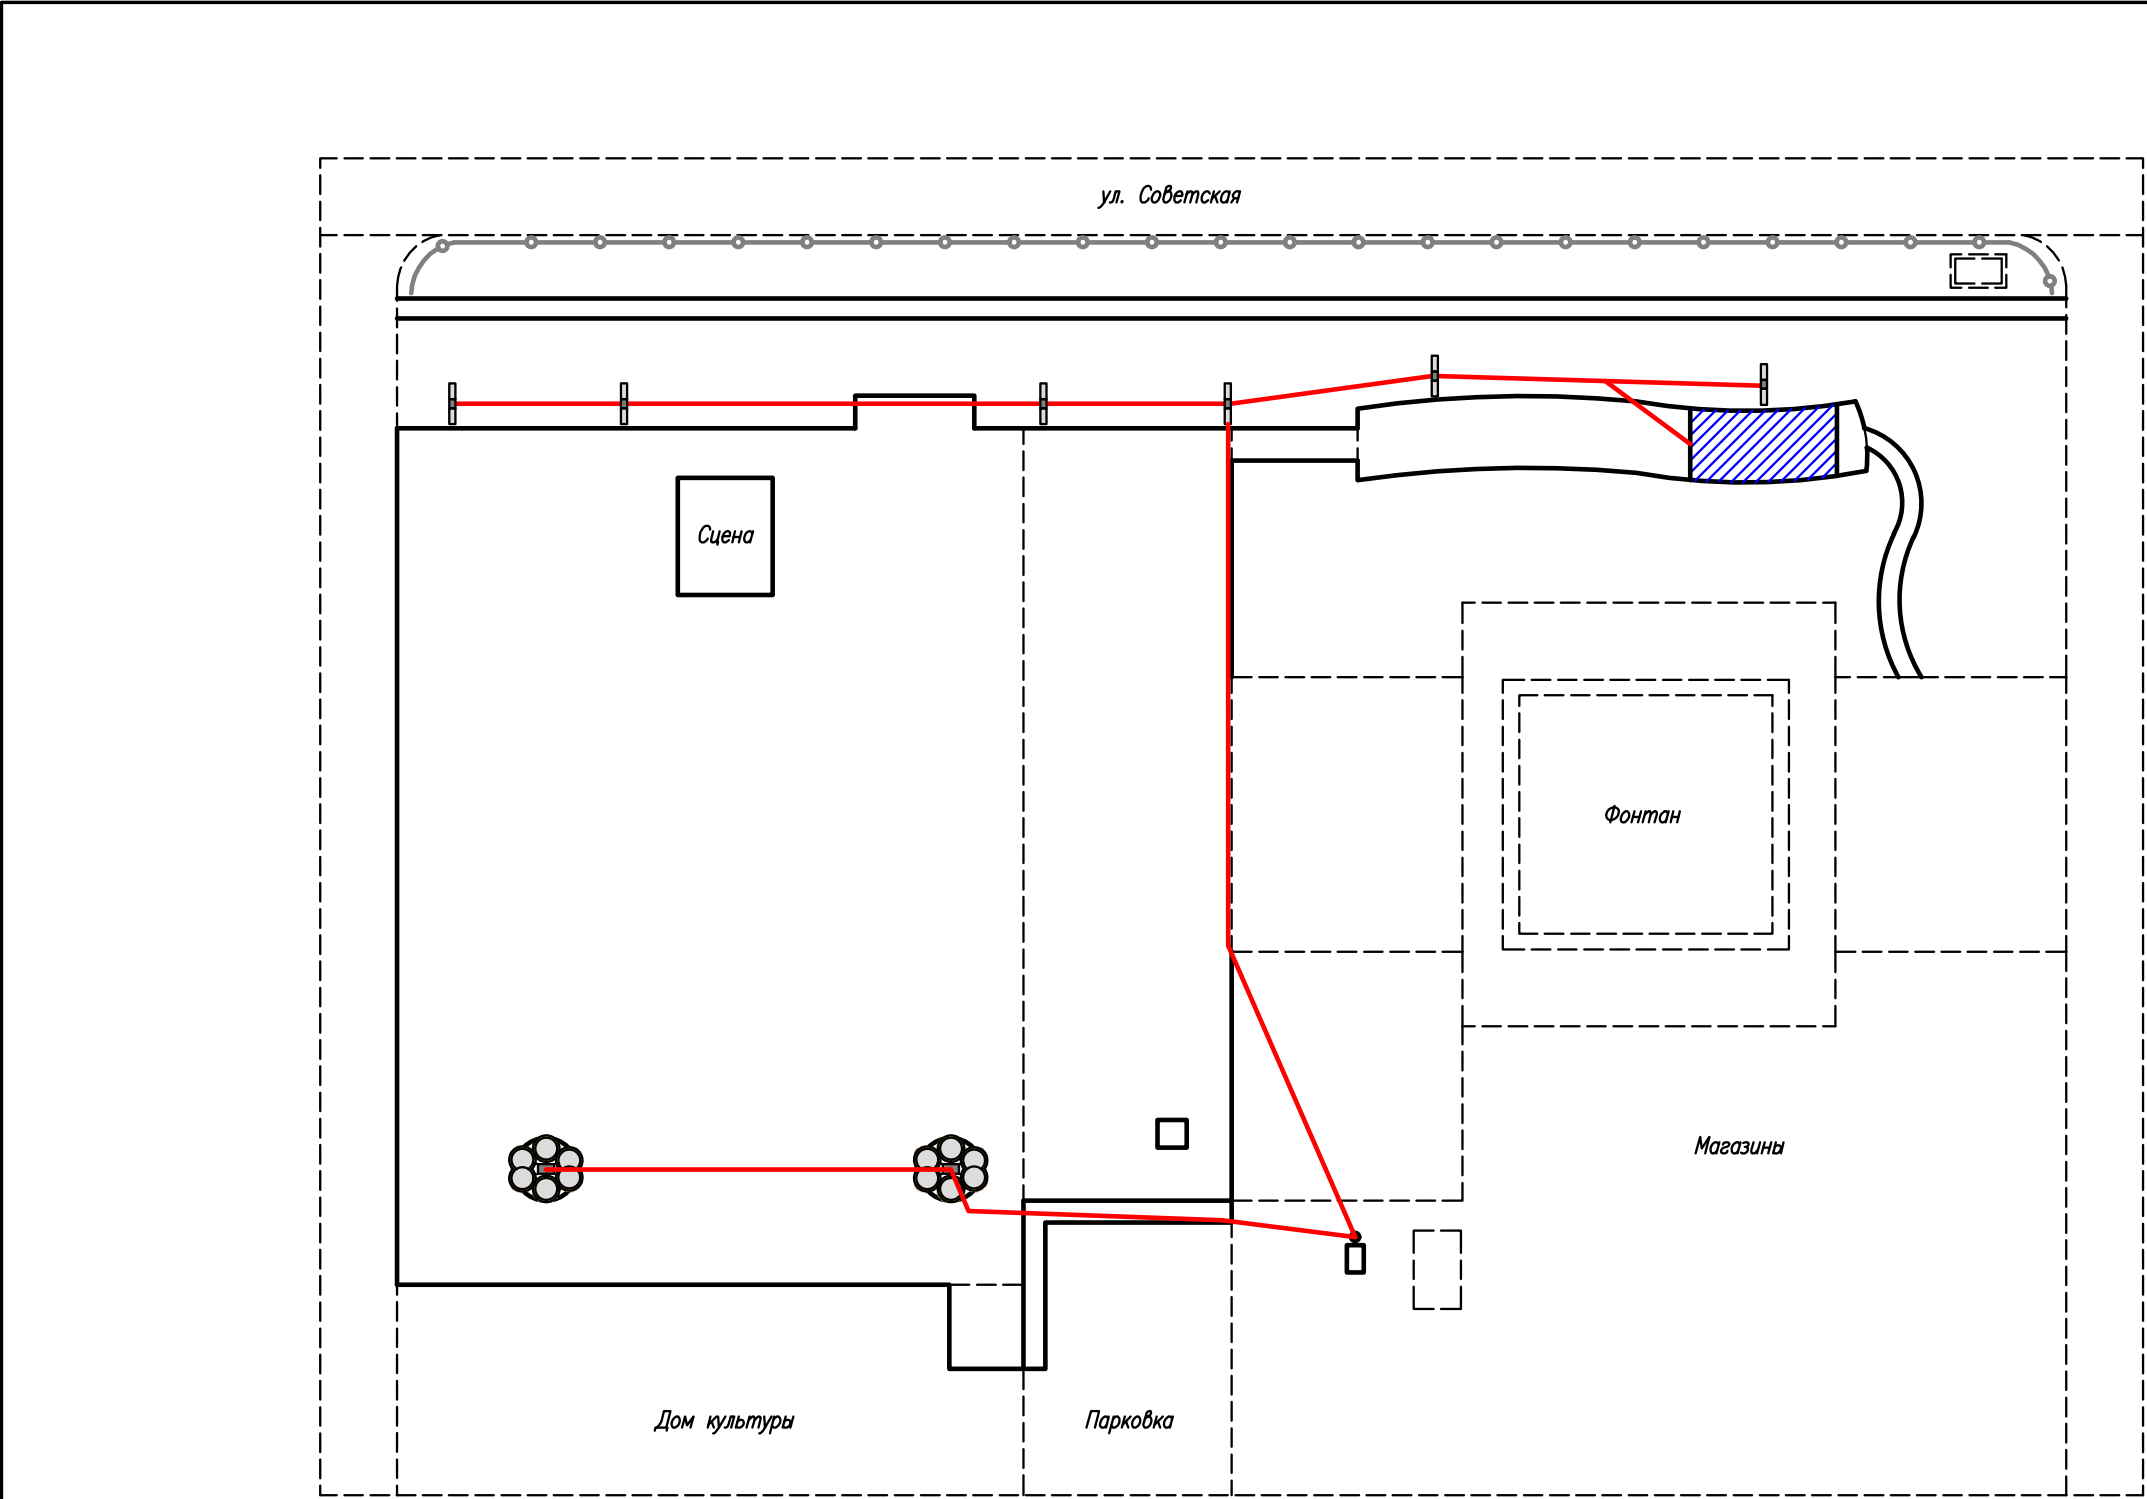

- Пергола тентовая с качелями 2700*300*6000 (с подсветкой)
- Парковый светодиодный светильник LC 100-VEGA-90
- Опора освещения СФГ-400-10,0-01-ц
- Эл. щит
- Кабель силовой АВВГнг(А) 4х16к(РЕ)-660 (парковое осв-е)
- Кабель силовой АВВГнг(А) 4х16к(РЕ)-660 (автополив)

Изм	Лист	№ докум.	Подп.	Дата	"Благоустройство центральной площади в с. Дивном Апанасенковского муниципального округа Ставропольского края"	Лист: 4	Листов: 5
Разраб.		Колюшкин А.С.					
Пров.		Миронов Д.И.					
Н. контр.		Бабашев А.Г.					
					Схема электроосвещения (2-й этап)		
Заказчик		Т.И. Терзиман					

Копировал _____ Формат А3

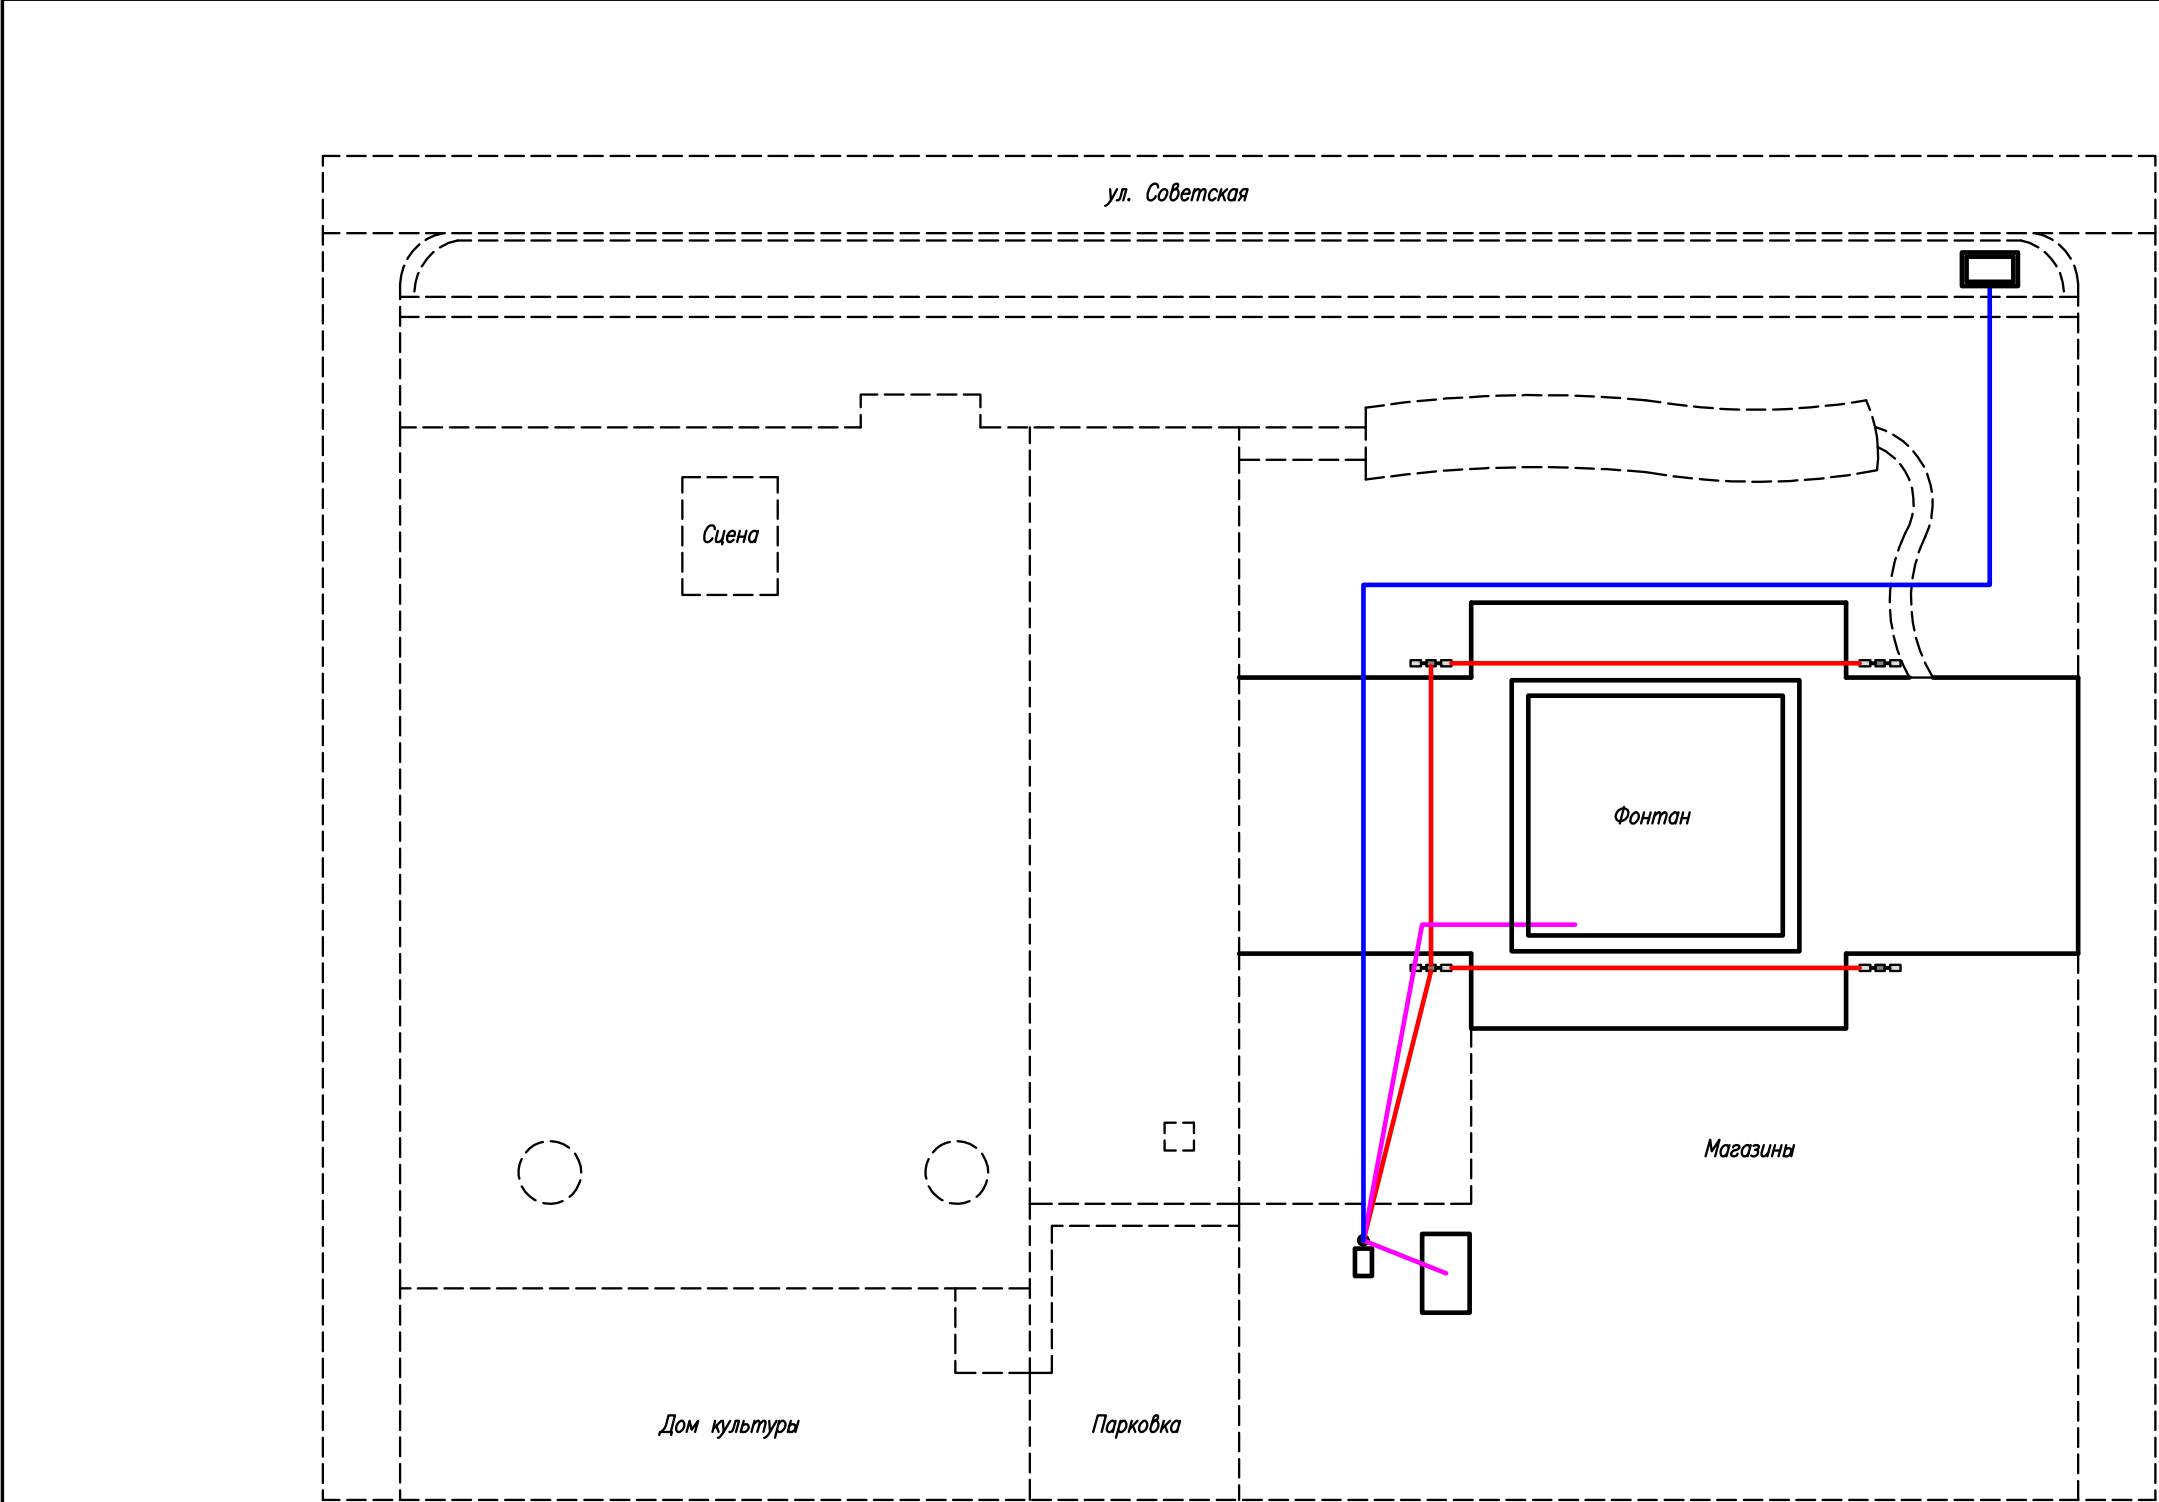

Утверждаю :
Начальник Управления по работе с
территориями администрации
Апанасенковского муниципального округа
Ставропольского края
_____ Т.И. Терзиман

- — Опора освещения НФК-6,0-02-ц
- □ — Эл. щит □ — Колодец
- — Тех. помещение
- Кабель силовой АВВГнг(А) 4х16ок(РЕ)-660 (парковое осв-е)
- Кабель силовой АВВГнг(А) 4х16ок(РЕ)-660 (фонтан)
- Кабель силовой АВВГнг(А) 4х16ок(РЕ)-660 (автополив)



Изм	Лист	№ докум.	Подп.	Дата	"Благоустройство центральной площади в с. Дивном Апанасенковского муниципального округа Ставропольского края"	Лист: 4	Листов: 5
Разраб.		Колышкин А.С.					
Пров.		Миронов Д.И.					
Н. контр.		Бабашев А.Г.					
					Схема электроосвещения (1-й этап)		
Заказчик		Т.И. Терзиман					

Инв.№ подл.	Подпись и дата	Лист

”Благоустройствоцентральной площади в с.Дивном Анапасенковского
муниципального округа Ставропольского края”

Утверждаю :
Начальник Управления по работе с
территориями администрации
Анапасенковского муниципального округа
Ставропольского края
_____ Т.И. Терзиман

Узел бортового камня БР 100.20.8

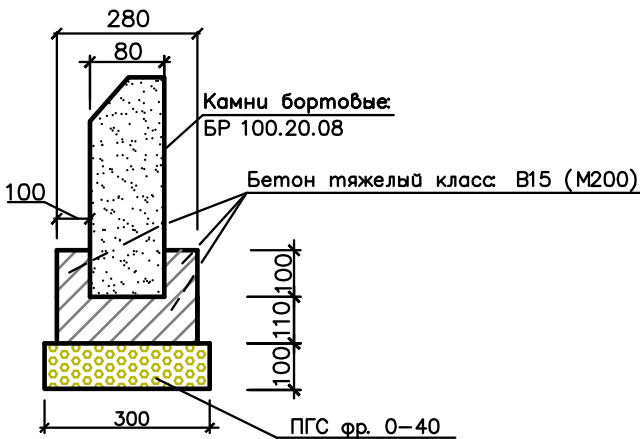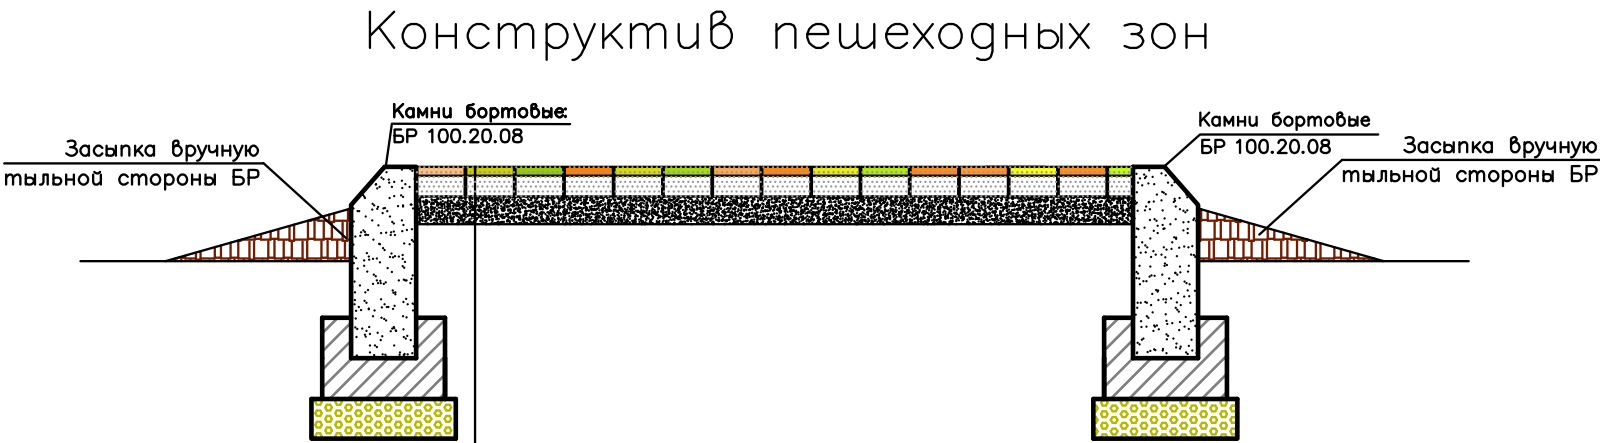

Существующая дорожная одежда
Устройство выравнивающего слоя основания песком из отсевов дробления для
строительных работ II класс, М 600, крупный средней толщиной 7 см
Устройство покрытия из брусчатки ”Старый город”, 60 мм (цветная)

Заместитель начальника Управления по работе с территориями
администрации Анапасенковского муниципального округа
Ставропольского края
Старший инженер технического
ООО”Стройдорконтроль”

Щегренко Е.М.
Колюшкин А.С.


Исполнитель					

Инв.№ подл.	Подпись и дата	Лист

”Благоустройствоцентральной площади в с.Дивном Анасенковского
муниципального округа Ставропольского края”

Утверждаю :
Начальник Управления по работе с
территориями администрации
Анасенковского муниципального округа
Ставропольского края
_____ Т.И. Терзиман

Узел водоотводного ж/б
лотка с чугунной решеткой

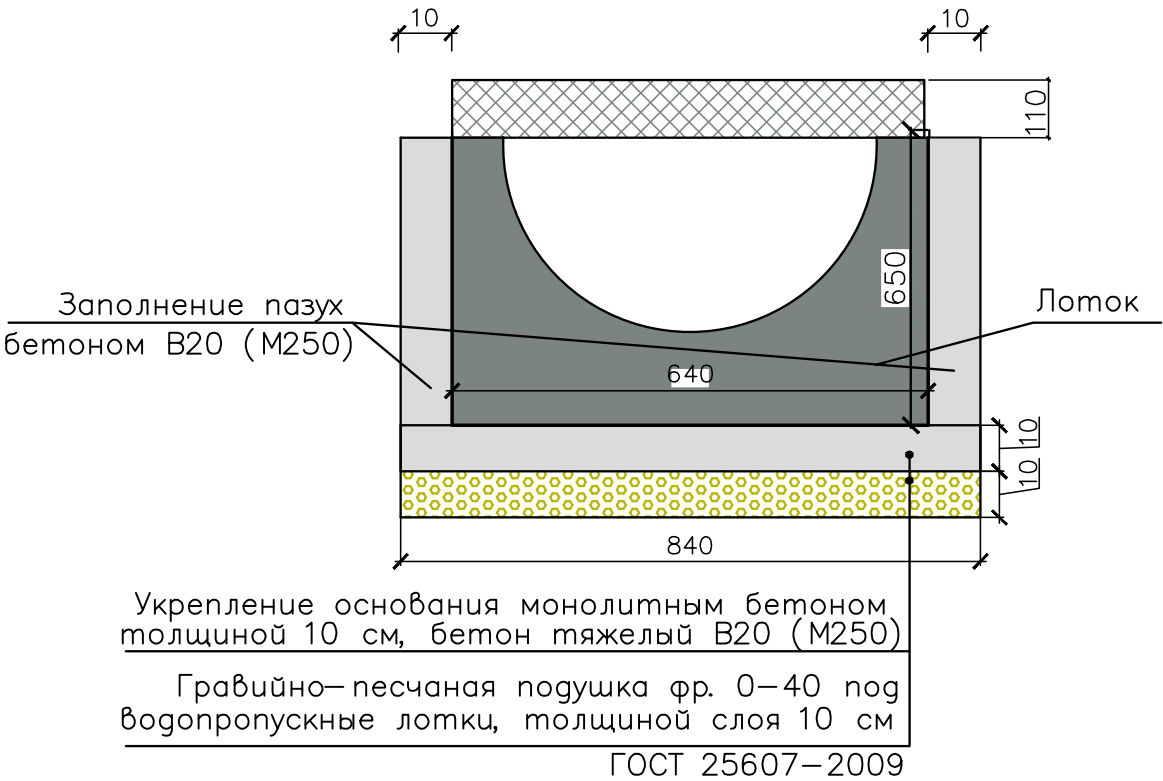

Заместитель начальника Управления по работе с территориями
дминистрации Анасенковского муниципального округа
Ставропольского края
Старший инженер технического
ООО”Стройгорконтроль”

Щегренко Е. М.
Колюшкин А. С.


Исполнитель					

Инв.№ подл.	Подпись и дата	Лист

”Благоустройствоцентральной площади в с.Дивном Анапасенковсого
муниципального округа Савропольского края”

Утверждаю :
Начальник Управления по работе с
территориями администрации
Анапасенковсого муниципального округа
Савропольского края
_____ Т.И. Терзиман

Узел водоотводного ж/б лотка с
стольной, оцинкованной решеткой

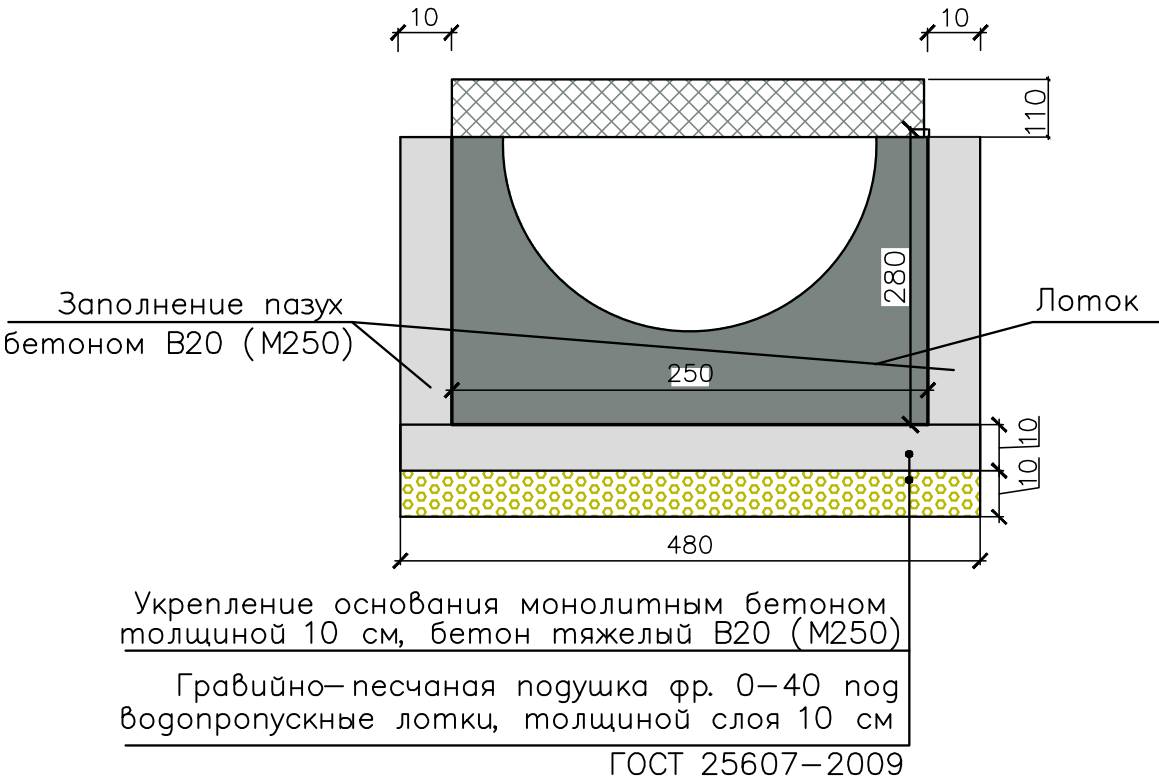

Заместитель начальника Управления по работе с территориями
администрации Анапасенковсого муниципального округа
Савропольского края
Старший инженер технического
ООО”Стройдорконтроль”


Щегренко Е.М.
Колюшкин А.С.

Исполнитель					


ФОТОФИКСАЦИЯ СУЩЕСТВУЮЩЕГО СОСТОЯНИЯ ТЕРРИТОРИИ



"Средовые визуализации"

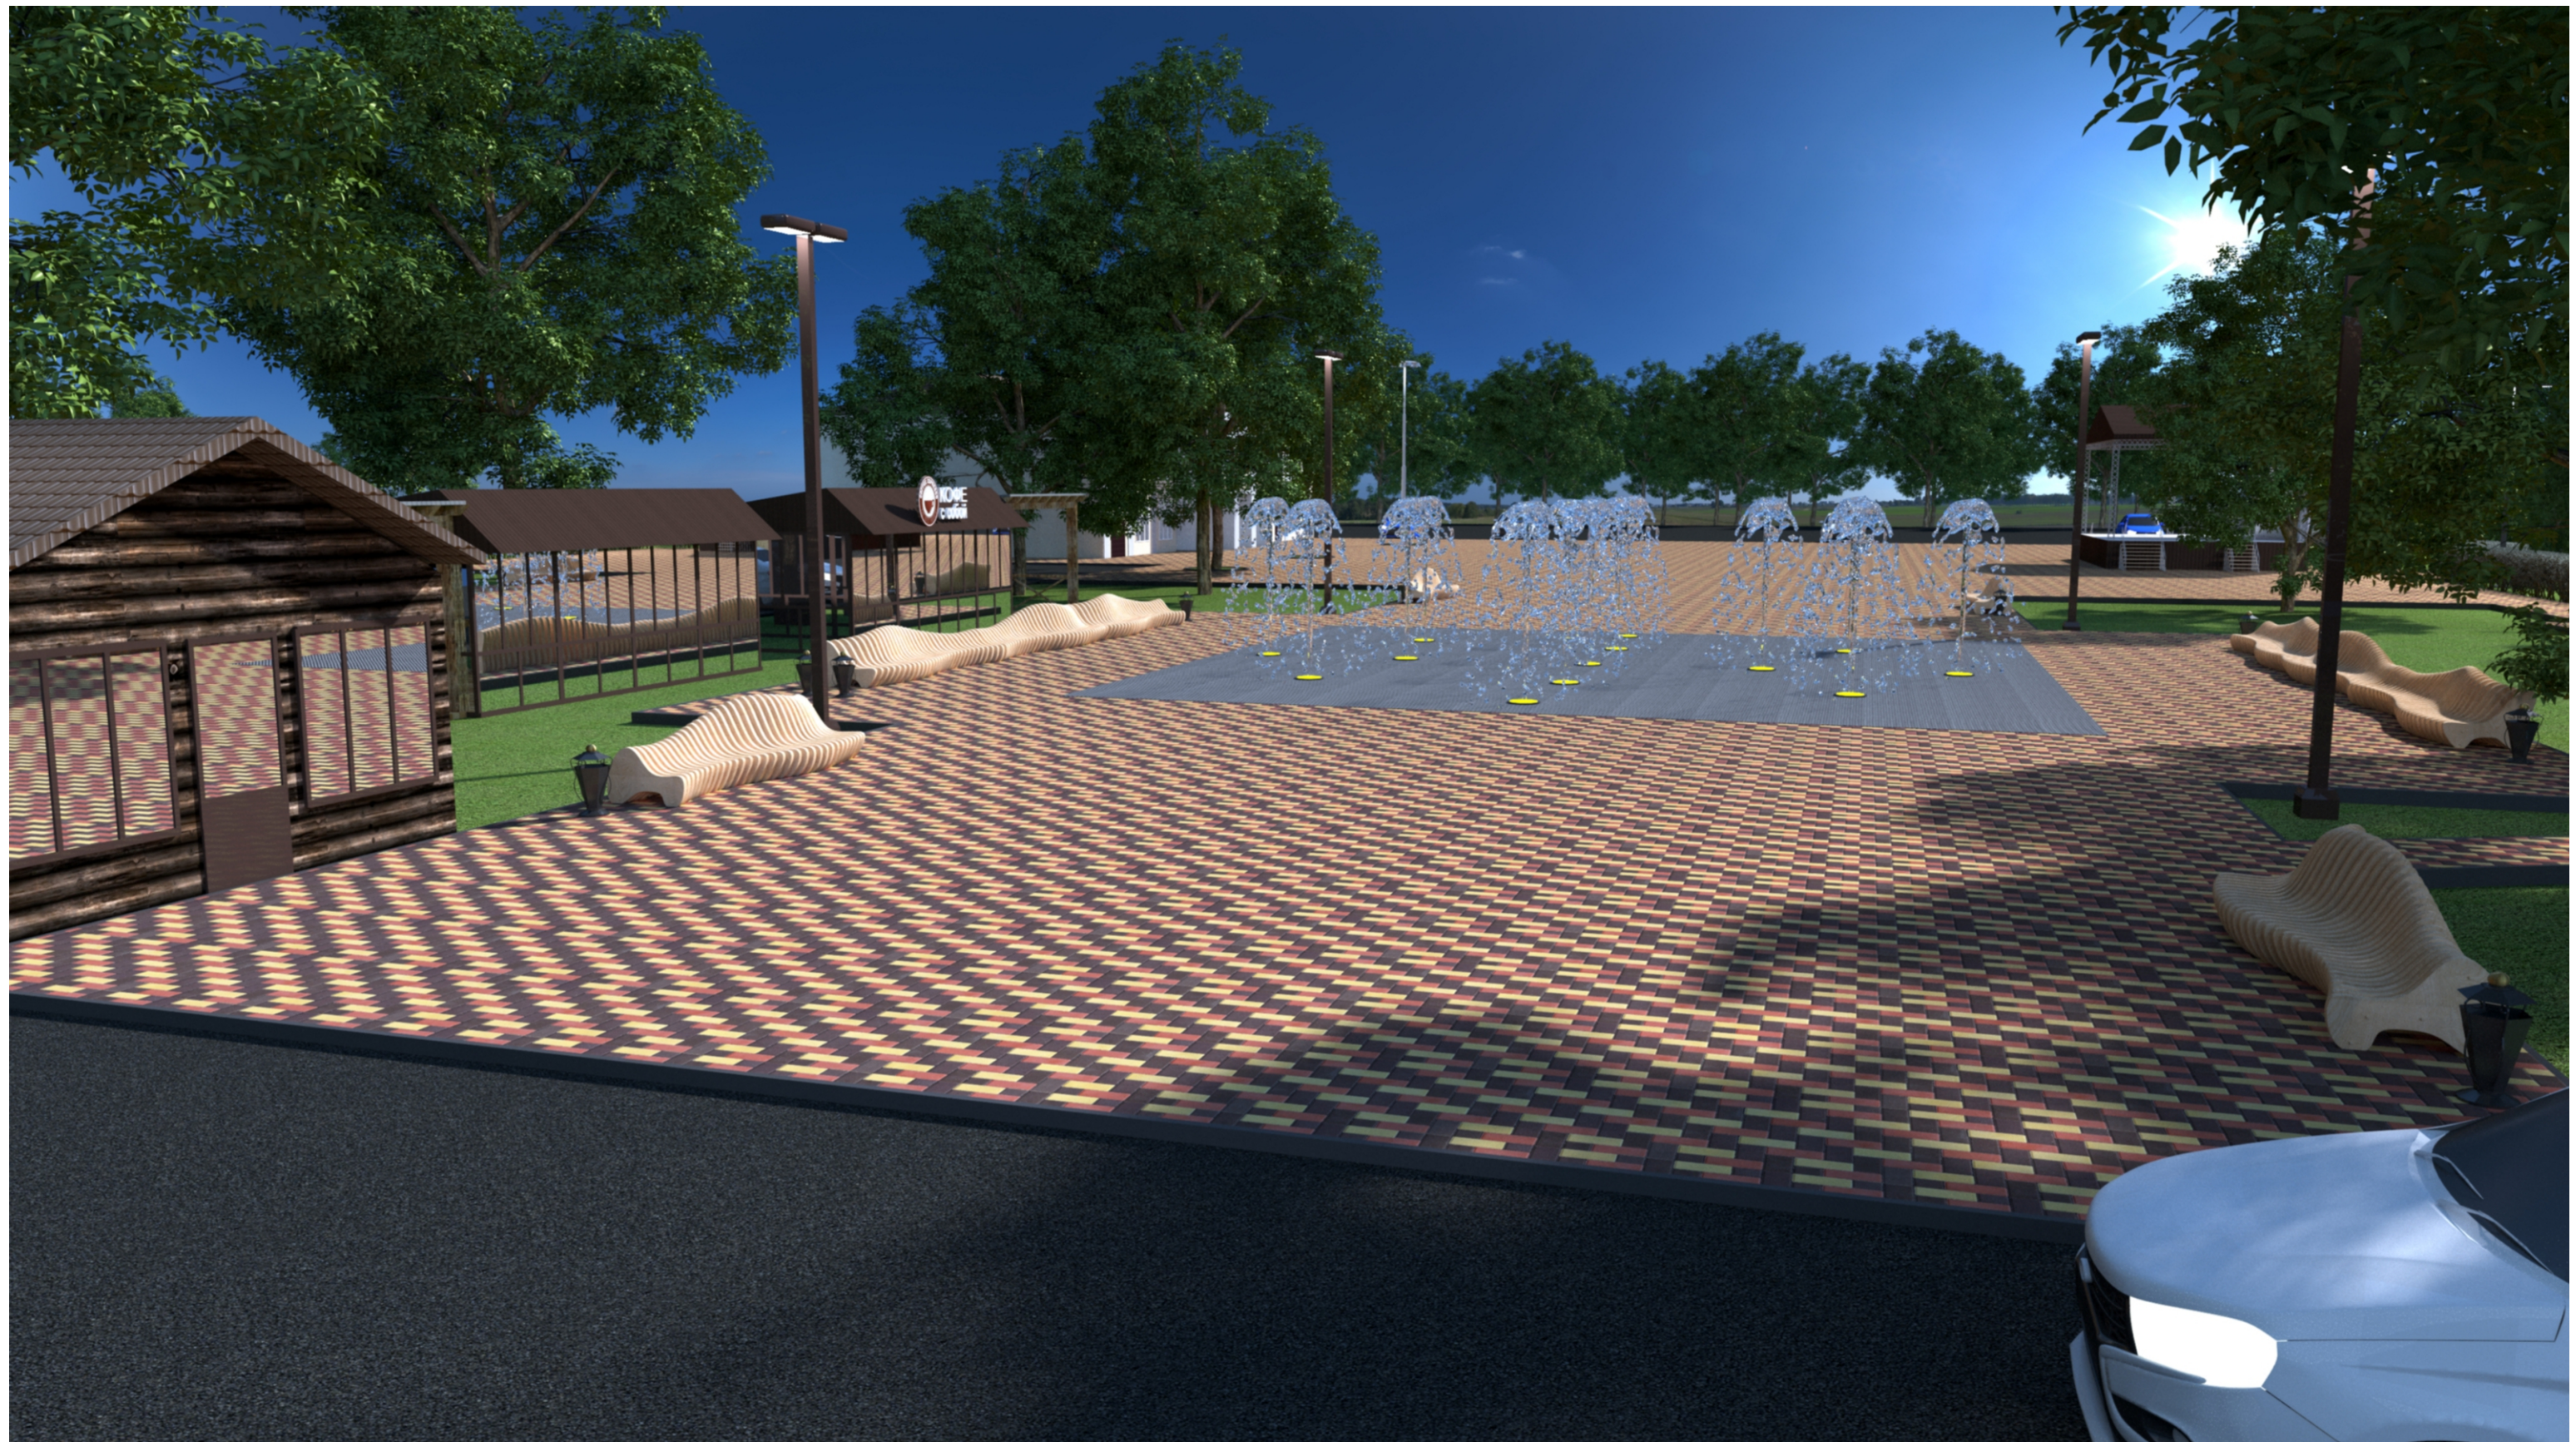

"Средовые визуализации"

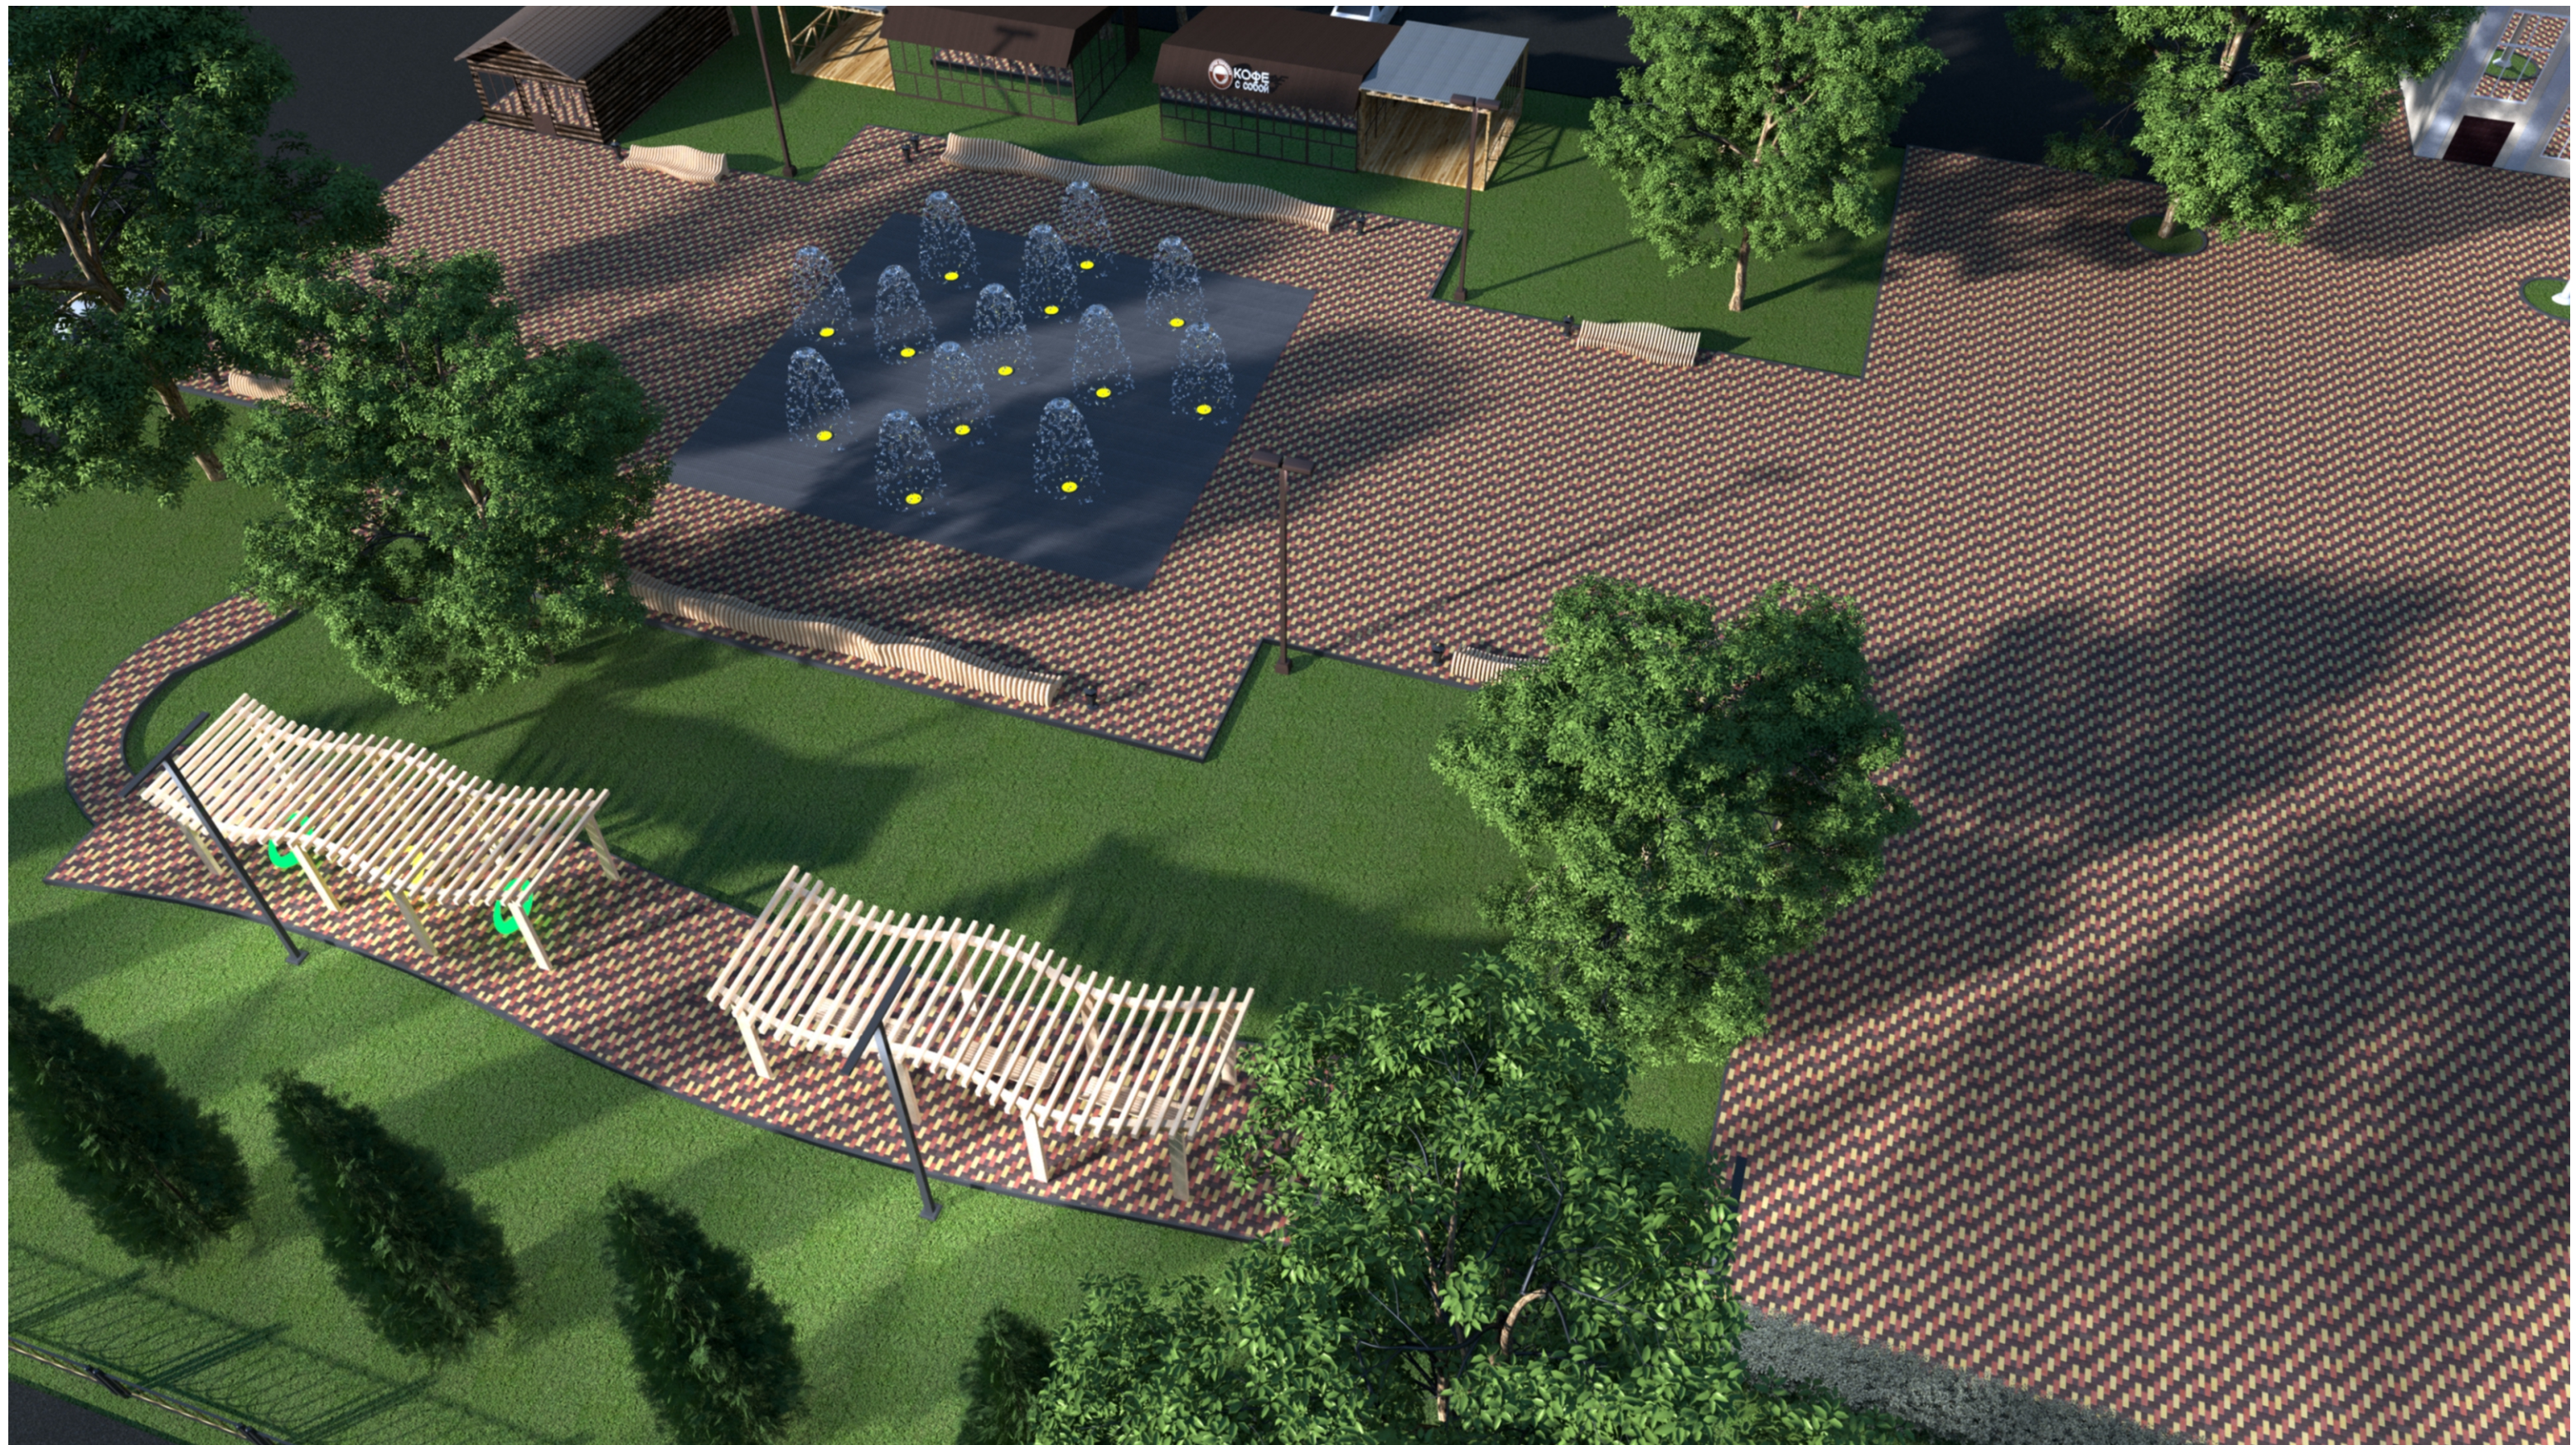

ВИЗУАЛЬНЫЙ ОБРАЗ


"Средовые визуализации"




"Средовые визуализации"



"Средовые визуализации"

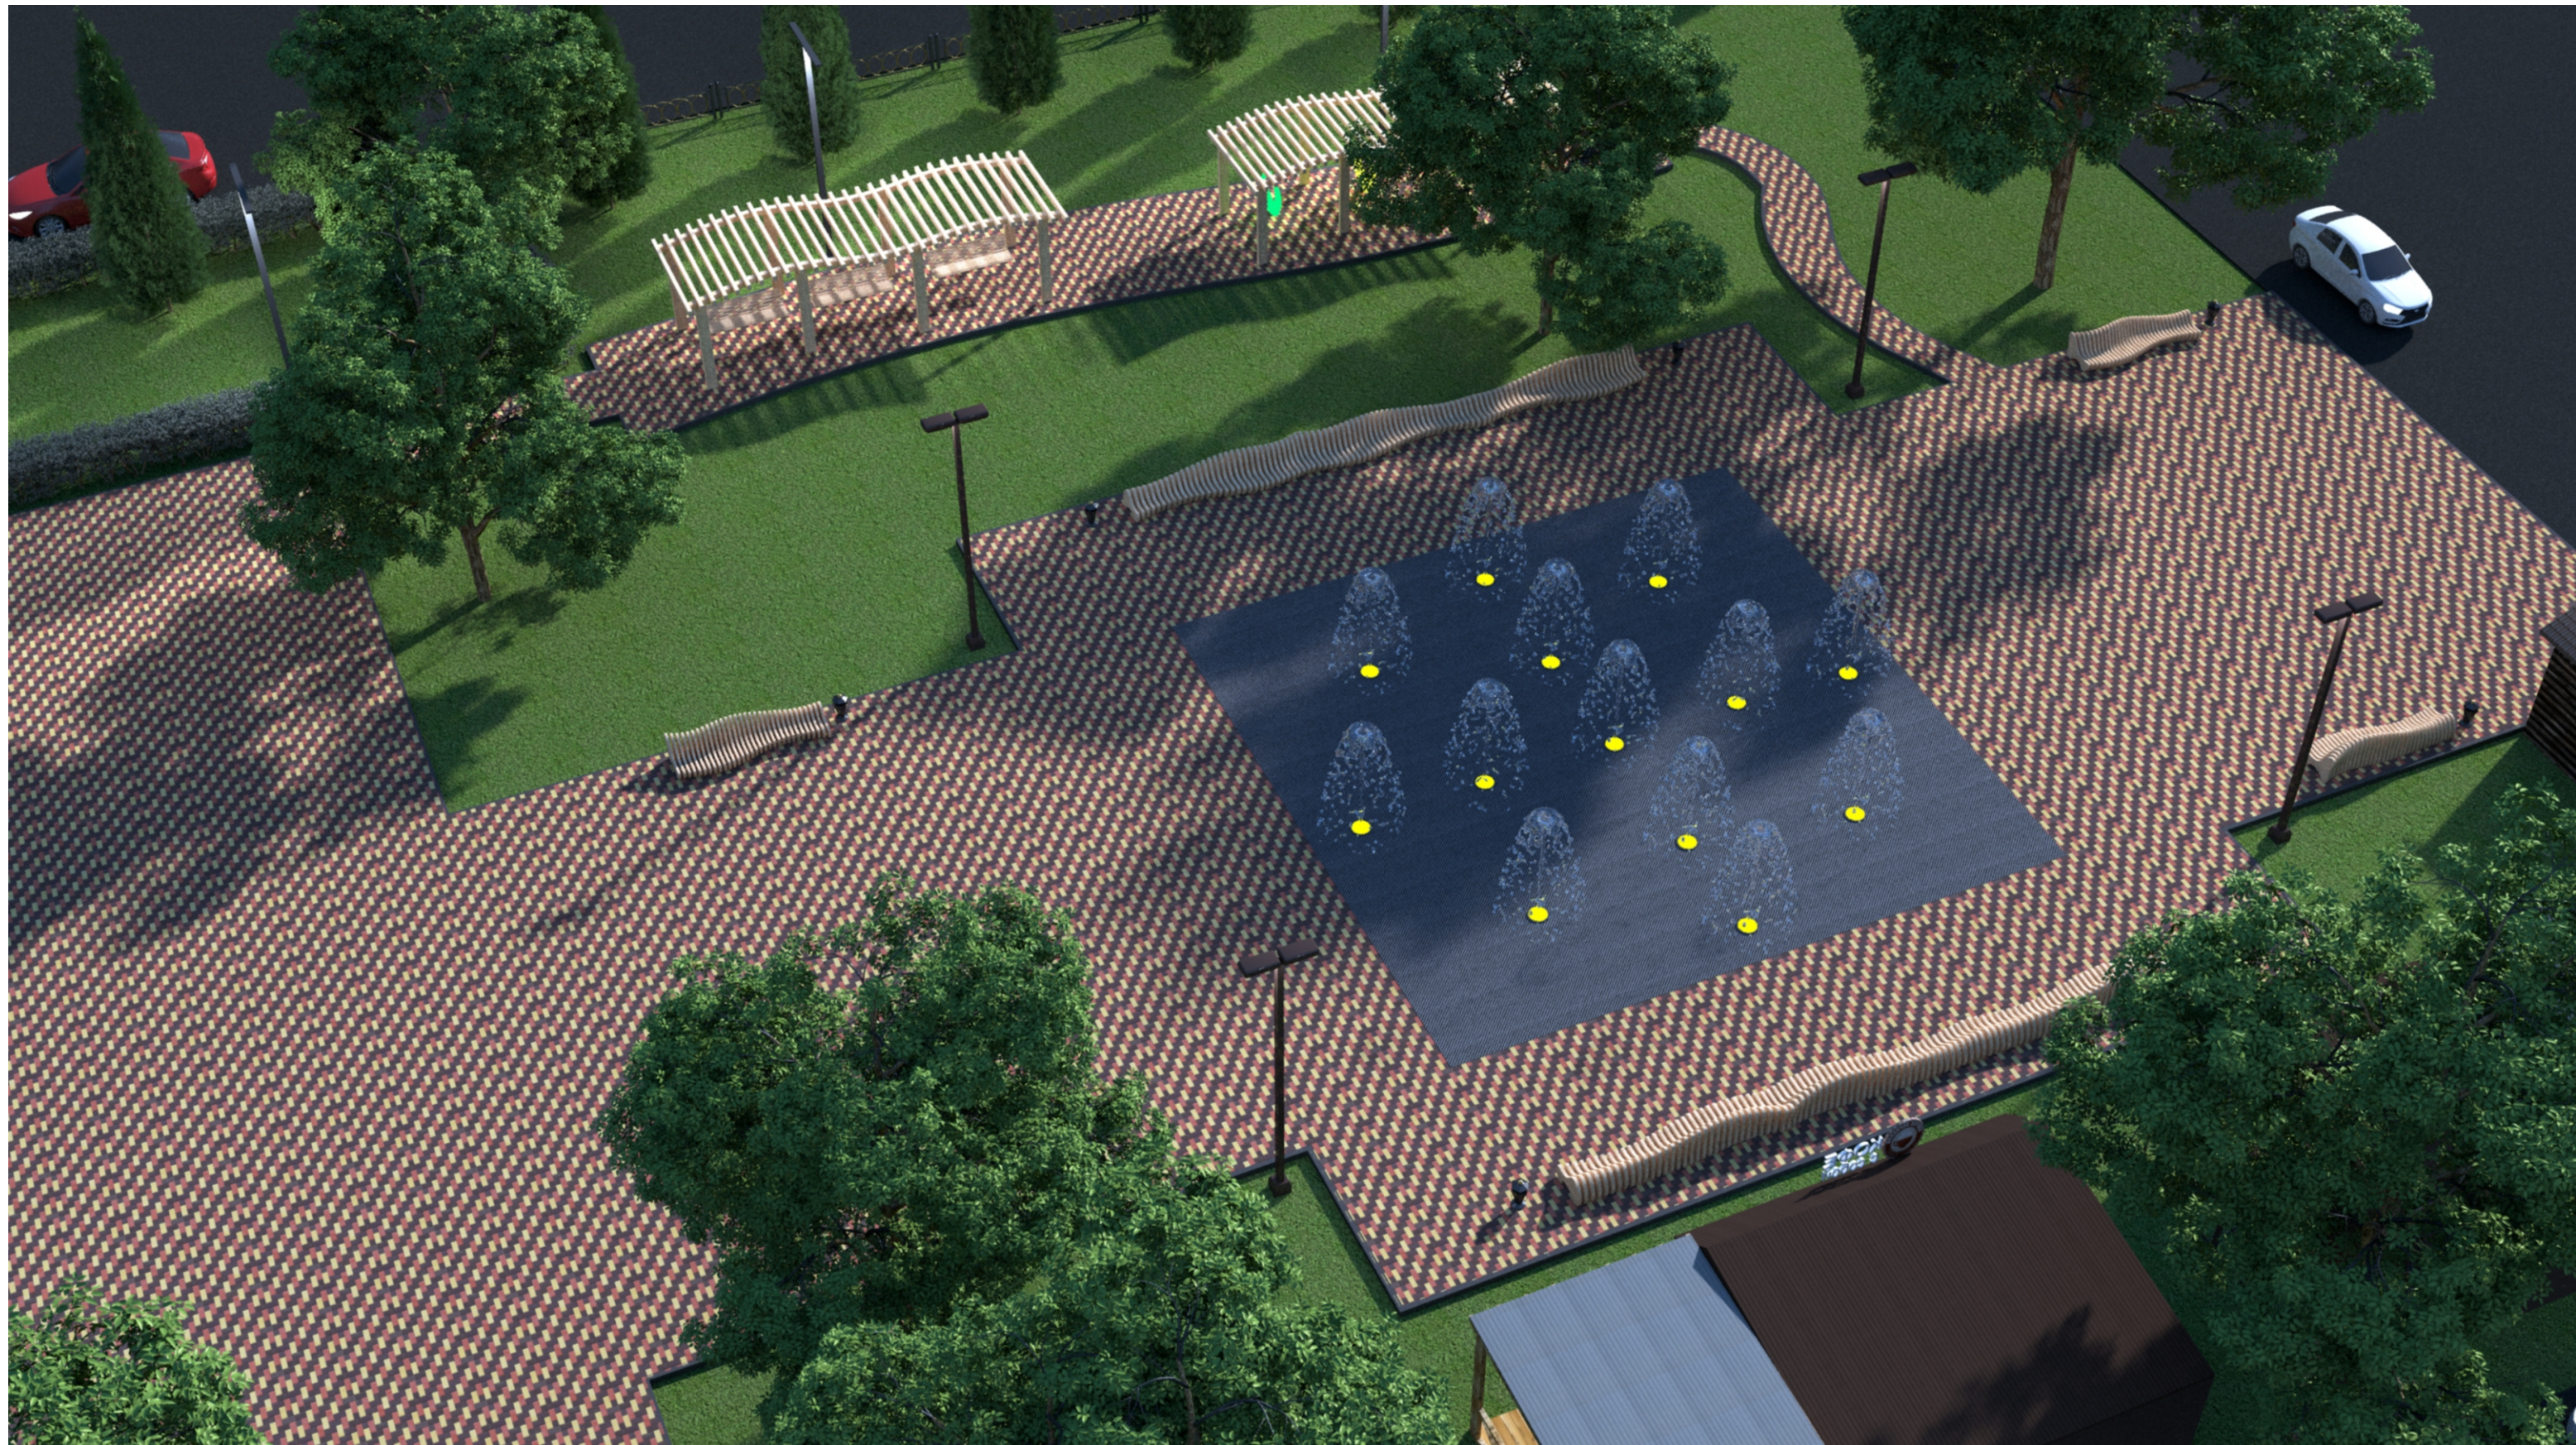


"Средовые визуализации"

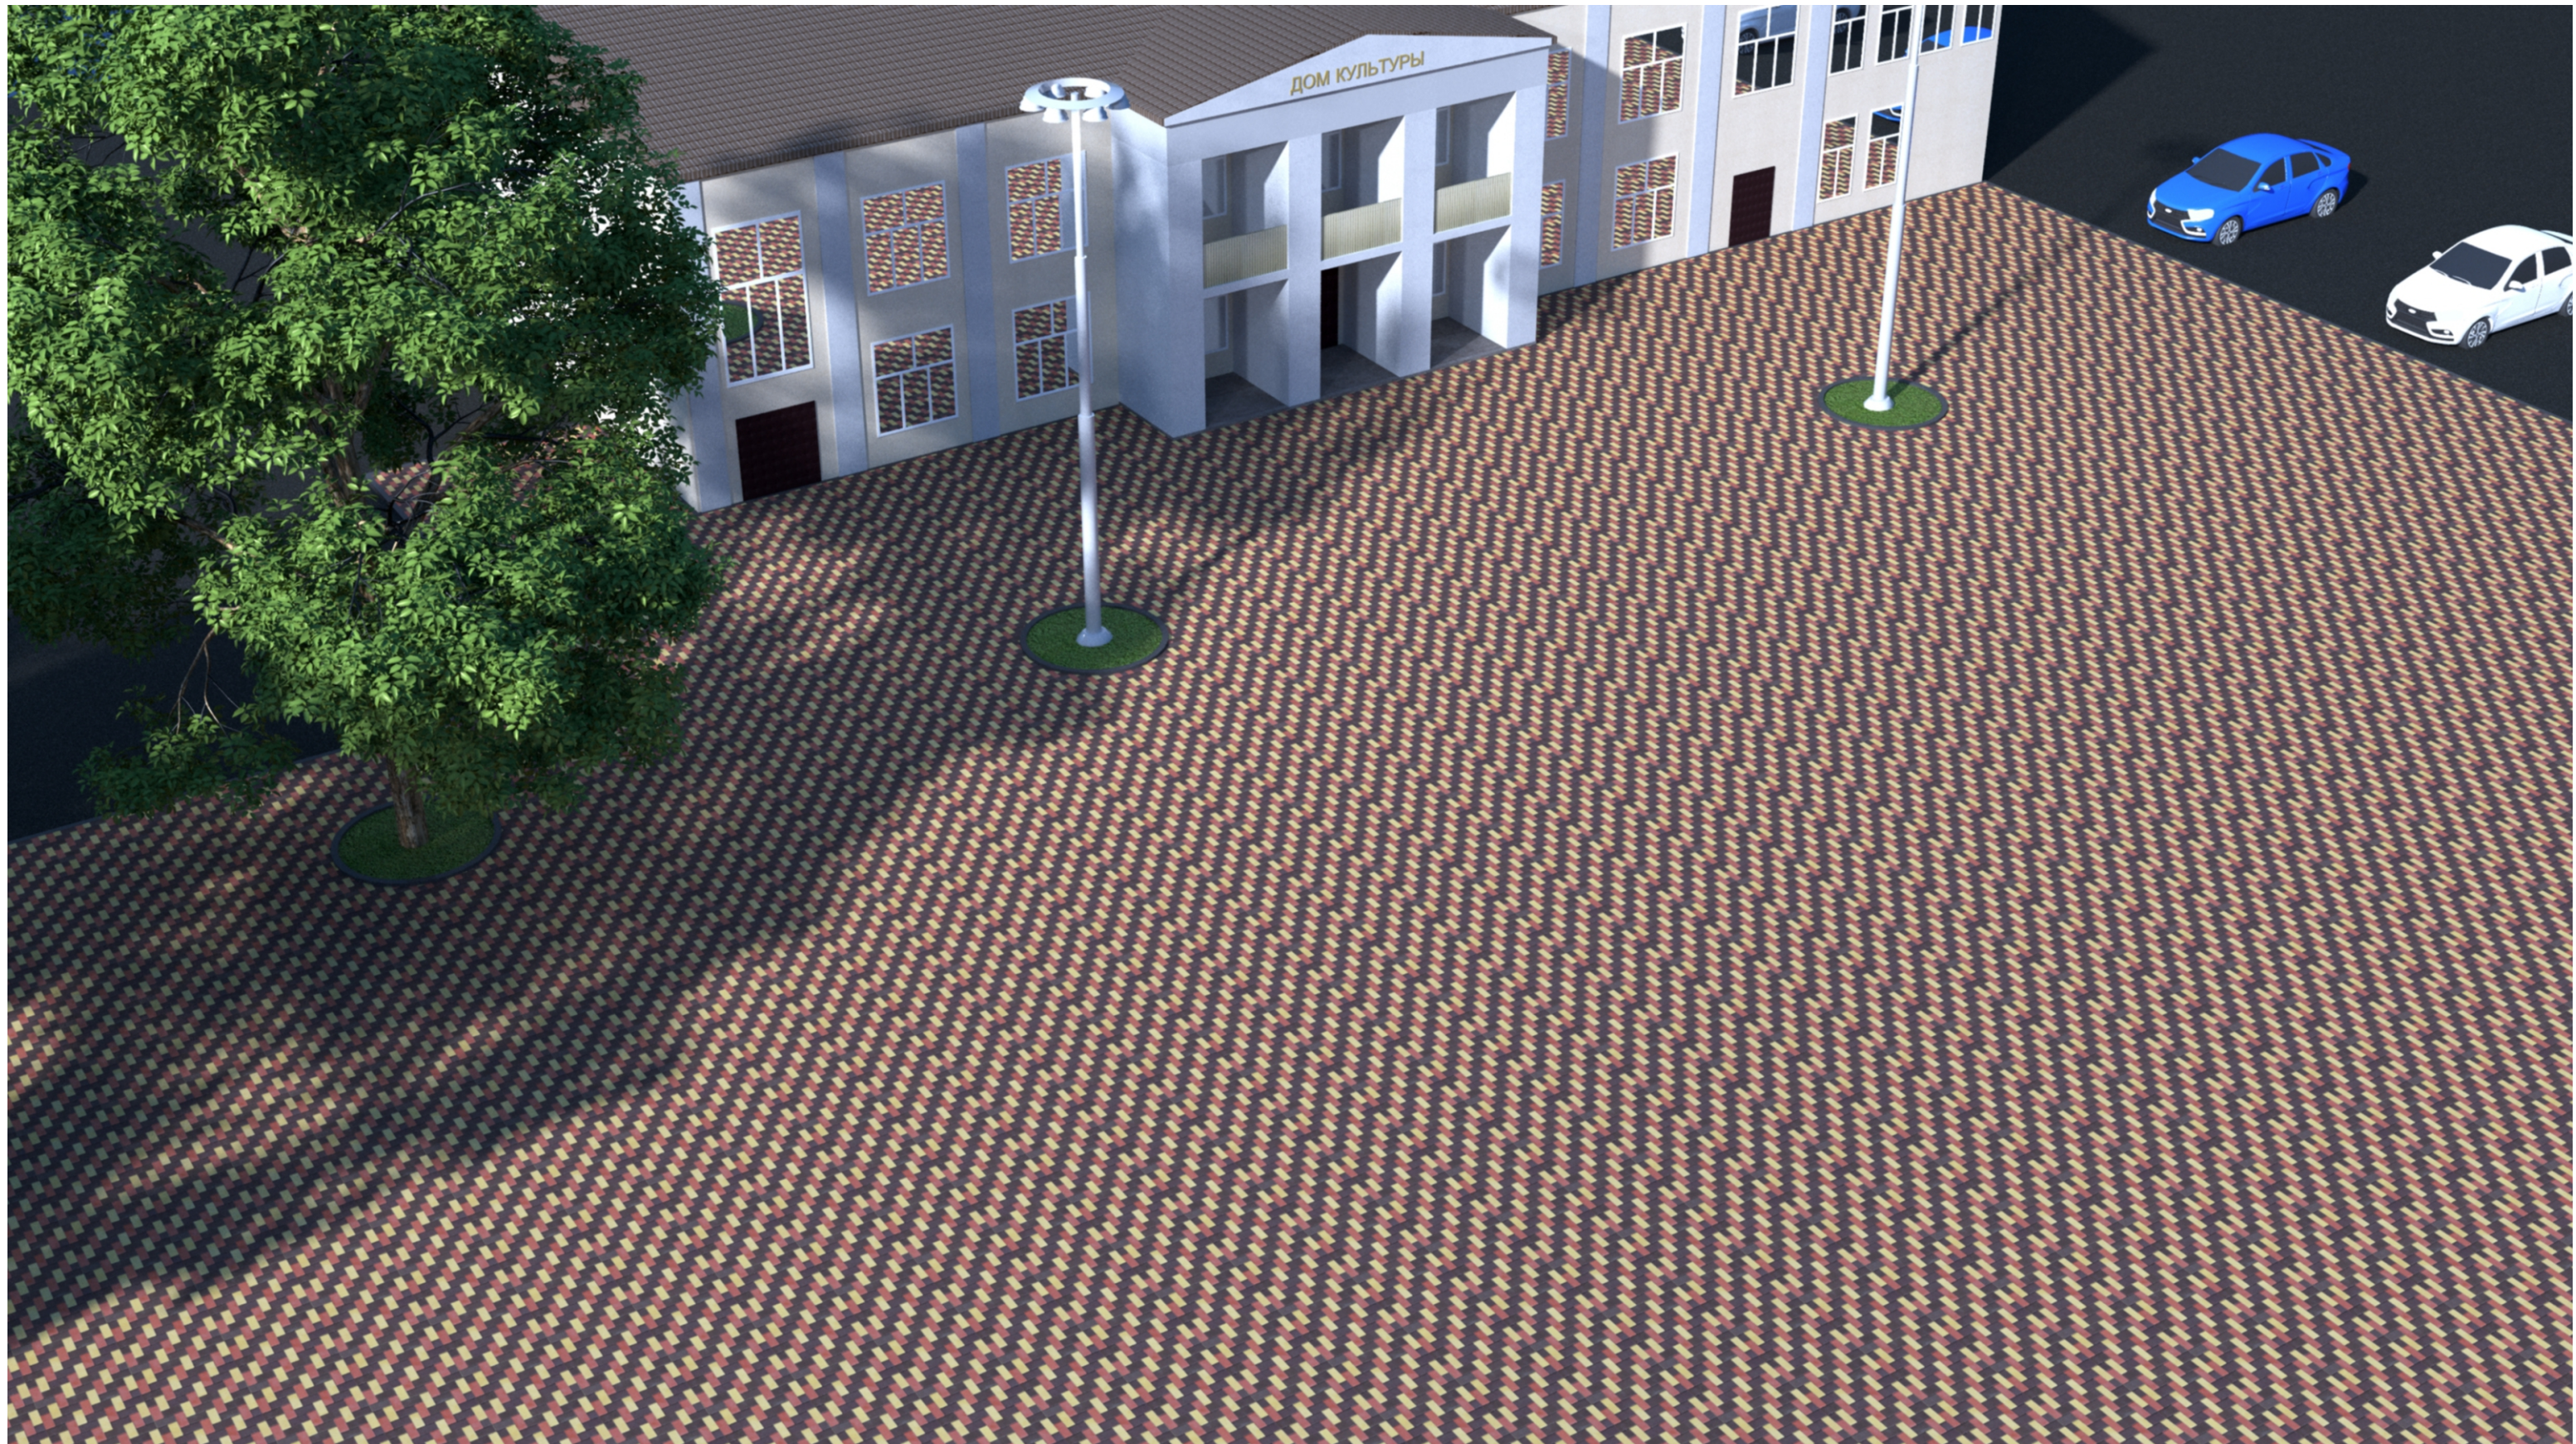

"Средовые визуализации"



"Средовые визуализации"

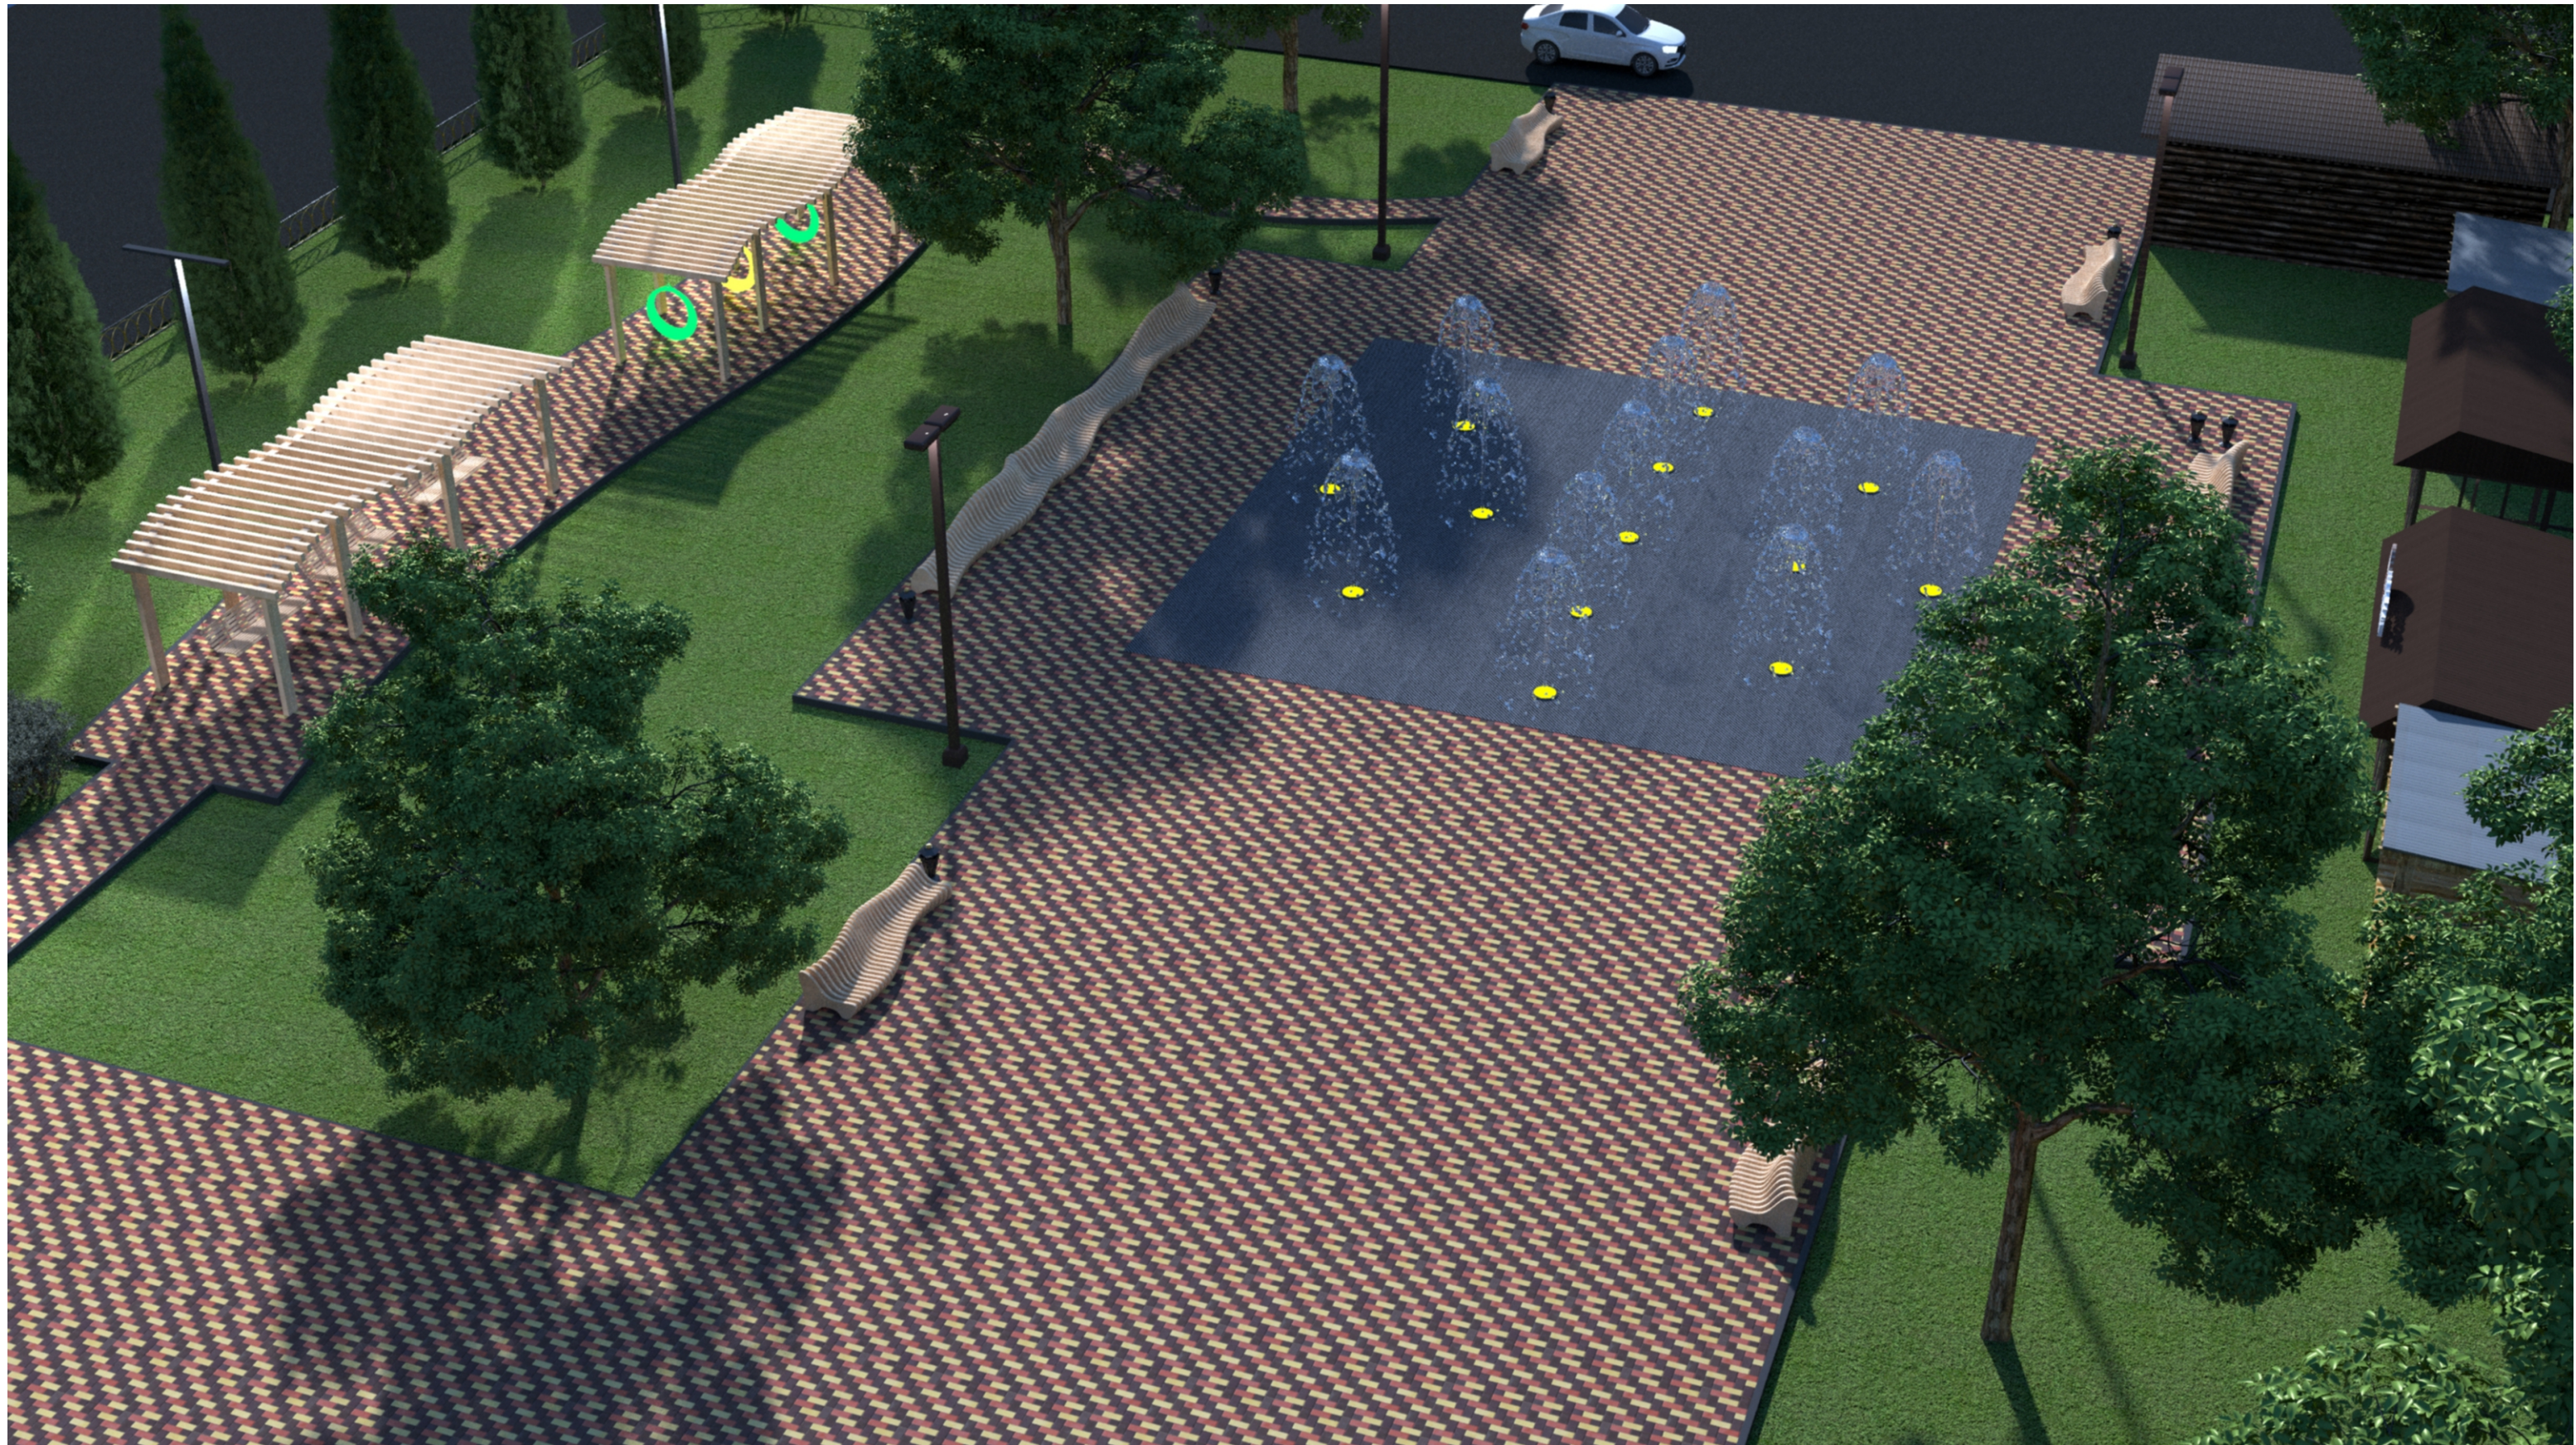

"ИЗОБРАЖЕНИЯ МАЛЫХ АРХИТЕКТУРНЫХ ФОРМ И ДРУГИХ ЭЛЕМЕНТОВ БЛАГОУСТРОЙСТВА"

Ограждение с эл.
художественнойковки



"Окрашенное»

Размер: 1920x1000 мм.

Конструкция:

- Секция (40x25; Кв. 14) 10
- Столб (Ø89)

Опора освещения
СФГ-400-10,0-01-ц



1. Опора освещения СФГ-400-10,001-ц (1 шт.)

Характеристики:

Высота м - 10,

Материал - Сталь,

Тип - Граненая,

1.2 Закладная деталь - 3Ф-24/8/Д310-2,5-6 (1 шт.)

Характеристики:

Высота м – 2,5,

Материал - Сталь,

1.3 Кронштейн - КР-10-2000-1732 (1 шт.)

Характеристики:

Высота м – 2,0,

Ширина м – 1,7,

Количество ОП шт. - 6

Материал - Сталь,

1.4 Светодиодный светильник LB ДСП 100 30600 4К 220 (6 шт.)

Характеристики:

Мощность Вт – 100,

Световой поток лм. – 12 000,

Степень пылевлагозащиты - Ip65,

Мусорная урна с элементами
художественнойковки



Размер: 430x1080 мм.

Конструкция:

- Сталь 1,5 мм.
- Круг Ø14 мм.
 - эл.художественнойковки

"ИЗОБРАЖЕНИЯ МАЛЫХ АРХИТЕКТУРНЫХ ФОРМ И ДРУГИХ ЭЛЕМЕНТОВ БЛАГОУСТРОЙСТВА"

Пергола тентовая с качелями




Размеры: 2700*300*6000
Пергола изготовлена, из массива хвойных пород (лиственница) крепление маталлическое, дерево обработано маслом, качели бруски лиственницы на каркасе из профильной трубы , покраска элиментов из металла авто эмаль. RAL по согласованию.

Опора освещения
НФК-6,0-02-ц



Характеристики:
Высота м - 6,
Материал - Сталь,
Тип - Круглоконическая,
2.2 Закладные детали фундамента ФМ-0,133-1,5-320 (1 шт.)
Характеристики:
Высота м – 1,5,
Материал - Сталь,
2.3 Оголовник с архитектурной подсветкой LB V ES2S 950 (1 шт.)
Характеристики:
Ширина м – 1,2,
Количество консолей шт. - 2
Материал - Сталь,
2.4 Светодиодный светильник ДСП-50 750 (2 шт.)
Характеристики:
Мощность Вт – 50,
Световой поток лм. – 7 000,
Степень пылевлагозащиты - Ip65,

Пергола тентовая с качелями
(световые кольца 3 шт)

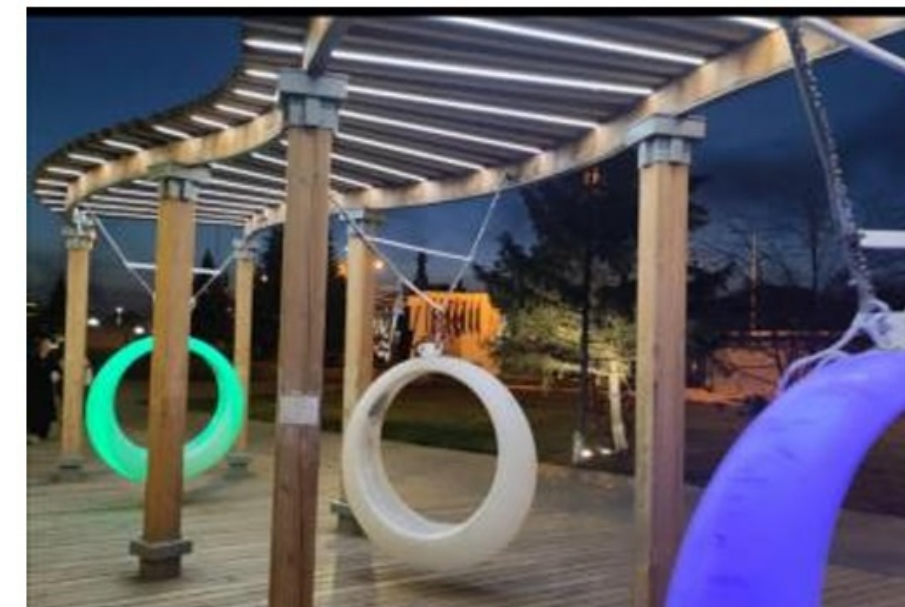

2700*300*6000
Пергола изготовлена, из массива хвойных пород (лиственница крепление маталл, дерево обработано маслом, качели с подсветкой, покраска авто эмаль. RAL по согласованию.

"ИЗОБРАЖЕНИЯ МАЛЫХ АРХИТЕКТУРНЫХ ФОРМ И ДРУГИХ ЭЛЕМЕНТОВ БЛАГОУСТРОЙСТВА"

**Скамья волна С-224/15
скругленная**



Размеры: 15000x1230x850

**Скамья волна С-224/5
скругленная**



Размеры: 5000x1230x850

"ИЗОБРАЖЕНИЯ МАЛЫХ АРХИТЕКТУРНЫХ ФОРМ И ДРУГИХ ЭЛЕМЕНТОВ БЛАГОУСТРОЙСТВА"

Фонтан



1. Поверхностный насос ESPA Aspri 45 5 N (2800 Вт)
2. Насадка для фонтанов с эффектом пенного столба Kivilcim-10E, 2,1-5,6 м³/час, высота струи 0,25-4 м (нержавеющая сталь + бронза)
3. Ротационная фонтанная насадка SF40S
4. Коллекторная рампа индивидуального изготовления на 20 выходов Ду 20 (3\4) с ответными присоединительными фланцами
5. Коллекторная рампа индивидуального изготовления на 8 выходов Ду 50 (2) с комплектом запорно-балансировочной арматуры (обвязка)
1. Фильтровальная установка Poolmagic Elite 1075 7,8 куб.м/час
2. Автоматическая трюмная помпа TMC
3. Регулируемая опорная база для сухого фонтана
шт. 196 1 500,00 1 500,00
4. Композитный настил для сухого фонтана 1000x1000

- 1 Шкаф управления фонтанным комплексом FK3110 с комплектом кабелей подключения
- 1 Water Level шкаф управления подпиткой: реле контроля уровня, автомат, трансформатор, клапан, датчик
- 1 RGB шкаф управления подсветкой 220V/24V/250W/DC, блок питания, контроллер, таймер, автомат, кабели подключения подсветки
- 1 Уличный подводный светильник для фонтанов, прудов 14,5*17,5см 36Вт RGB 12V

"ОПИСАНИЕ СУЩЕСТВУЮЩЕГО СОСТОЯНИЯ ТЕРРИТОРИИ"

Обоснование экономической эффективности и социальной значимости планируемого благоустройства.

За счет благоустройства создаются условия , обеспечивающие высокий уровень жизни населения . Мероприятия по благоустройству создают комфортные условия для жителей и гостей. Комплекс мероприятий по благоустройству улучшает экологическое и эстетическое состояние территории.

Проект обеспечит создание уникального места отдыха жителей села различных возрастных групп. Сквер улучшит экологическую обстановку и облик села, создаст условия для развития самосознания и ответственности за окружающую среду у населения.

Привлечение большого количества детей и подростков к участию в общественной жизни села способствует отвлечению молодых людей от вредных привычек, приобщению их к полезной деятельности.

На благоустроенной и приведённой в порядок территории будут проводиться культурно-массовые мероприятия, посвящённые встрече , Масленицы, Дню, защиты детей и другие.

Описание архитектурных объектов, окружающих объект благоустройства.

Вокруг территории объекта благоустройства расположены жилые дома.

ПОЯСНИТЕЛЬНАЯ ЗАПИСКА

«ОПИСАНИЕ СОЦИОКУЛЬТУРНОЙ МОДЕЛИ ИСПОЛЬЗОВАНИЯ ТЕРРИТОРИИ И СОБЫТИЙНОЙ ПРОГРАММЫ ОБЪЕКТА С УЧЕТОМ КРУГЛОГОДИЧНОГО ЕГО ИСПОЛЬЗОВАНИЯ»

Социокультурная модель.

Ежедневно:

1. Прогулки на свежем воздухе.
2. Тихий отдых.

Еженедельно:

1. Тематические встречи.

Ежеквартально:

1. Массовые мероприятия

Ежегодно:

1. Празднование Дня защитника Отечества (полевая кухня)
2. Празднование Дня победы Великой Отечественной войне

Сезонное использование территории.

Весна, лето, осень:

1. Прогулки на свежем воздухе.
2. Празднование сезонных праздников.

Зима:

1. Прогулки на свежем воздухе.
2. Празднование сезонных праздников.

"ОПИСАНИЕ ПРОЕКТНЫХ РЕШЕНИЙ И ИХ СООТВЕТСВИЯ ПРИОРЕТЕТНЫМ НАПРАВЛЕНИЯМ РАЗВИТИЯ ТЕРРИТОРИИ"

Основным стратегическим направлением деятельности администрации Апанасенковского муниципального округа Ставропольского края является обеспечение устойчивого развития территории муниципального образования, которое предполагает совершенствование городской среды путем создания современной и эстетичной территории жизнедеятельности, с развитой инфраструктурой: модернизация и развитие инженерной инфраструктуры, обеспечение безопасности жизнедеятельности населения, формирование здоровой среды обитания, снижение рисков гибели и травматизма граждан от неестественных причин, обеспечение доступности городской среды среди маломобильных групп населения.

В целях выполнения этого направления деятельности будет проведена работа по "Благоустройство центральной площади в с. Дивном Апанасенковского муниципального округа Ставропольского края"

Территория находится в живописной местности, среди деревьев, кустарников и здания ДК. Согласно концепции благоустройства, площадь должна стать зоной отдыха и оздоровления, отвечающий всем современным требованиям. Цель проекта - реконструкция центральной площади в полноценную зону отдыха с парковой архитектурой и благоустроенными газонами. В рамках формирования комфортной городской среды отдыха жителей города на проектируемой территории предлагается благоустройство территории, малых архитектурных форм, скамеек с урнами, линии освещения, обустройство пешеходной зоны, монтаж фонтана.