


4. Схематичное изображение планируемого к строительству или реконструкции объекта капитального строительства на земельном участке

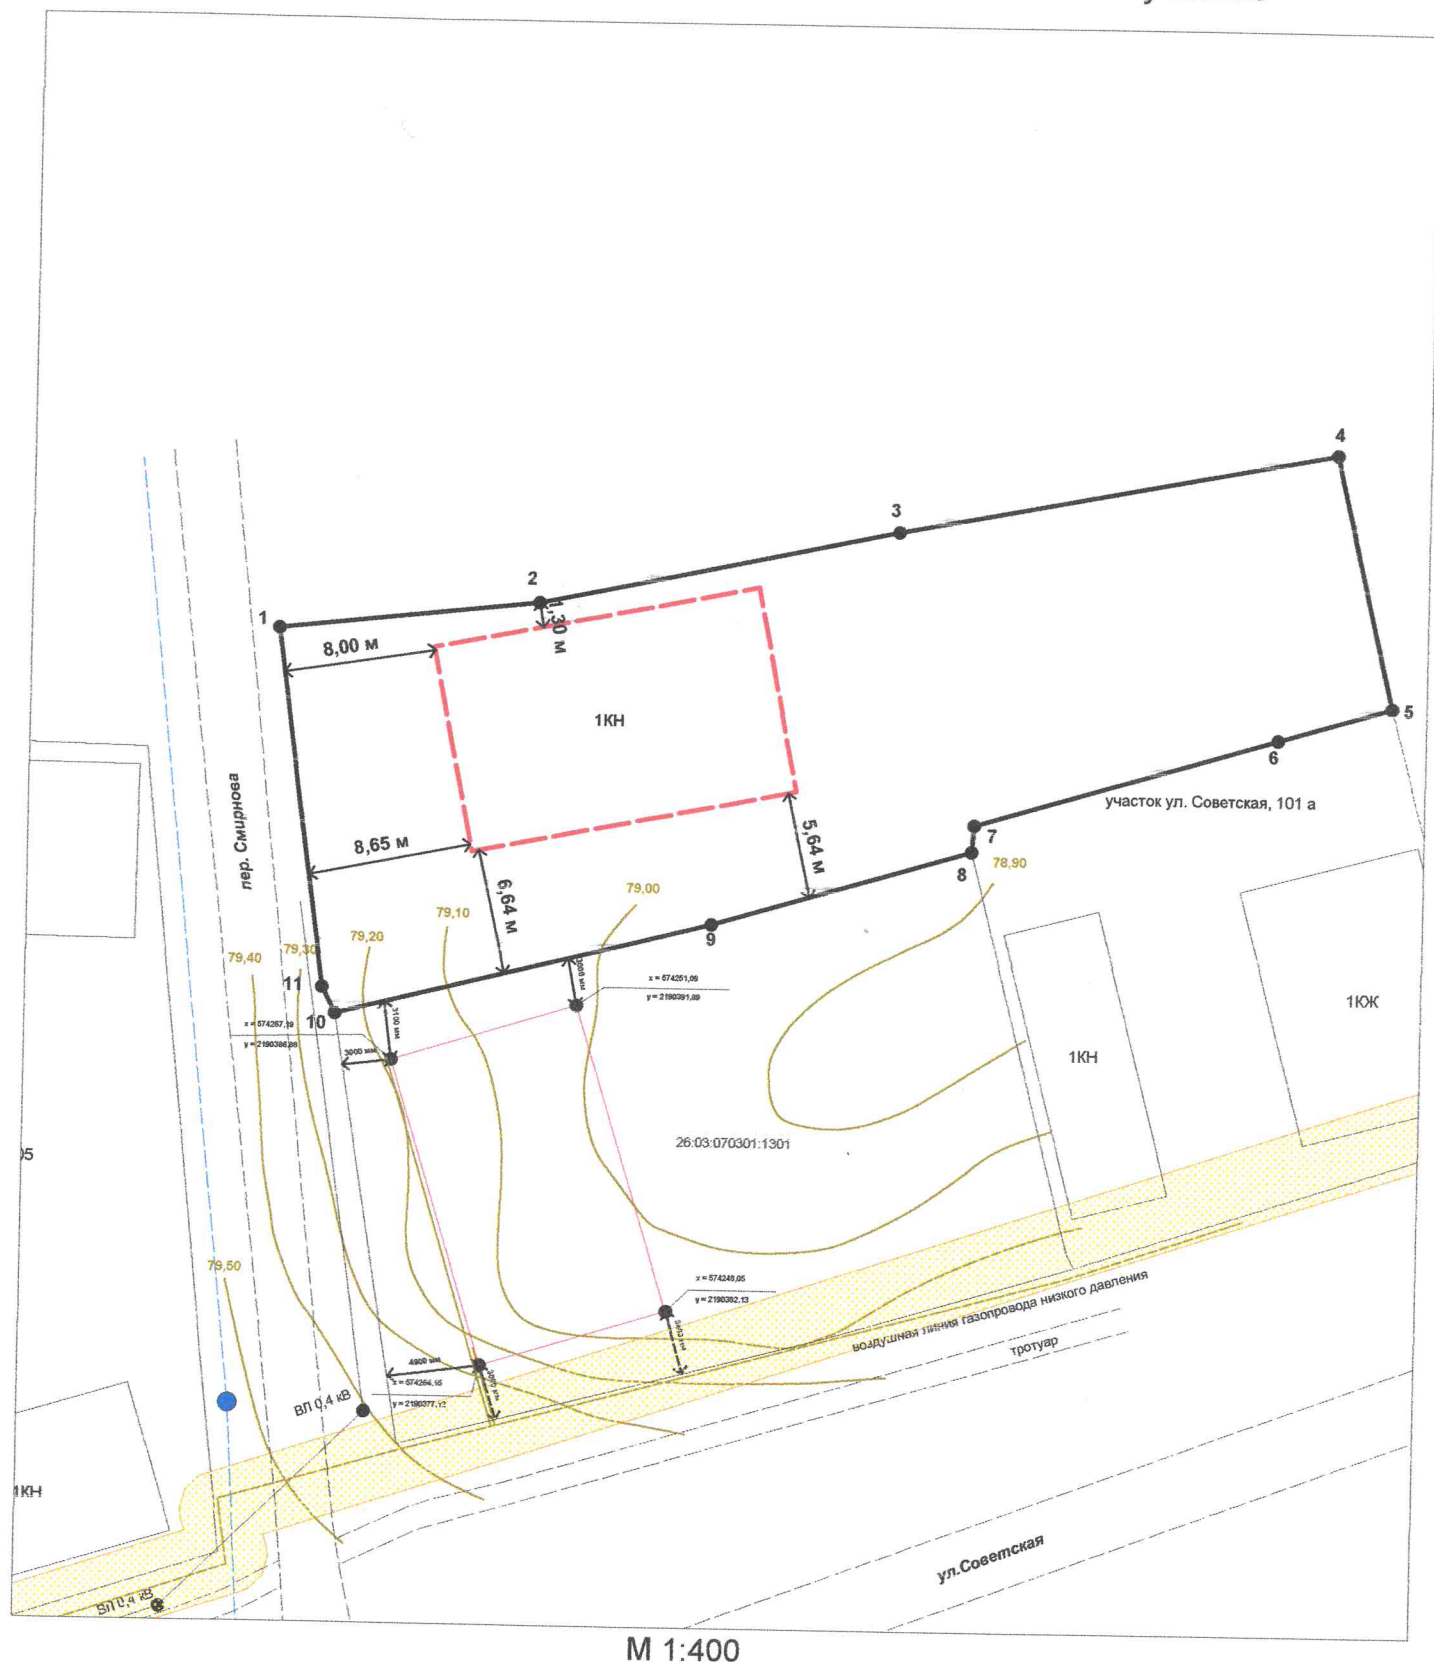

Условные обозначения:

- существующая часть границы, имеющиеся в ГКН сведения о которой достаточны для определения ее местоположения
- 1 — обозначение характерной точки границы исходного земельного участка
- обозначение существующего капитального строения
- - - - - обозначение проектируемого капитального строения